



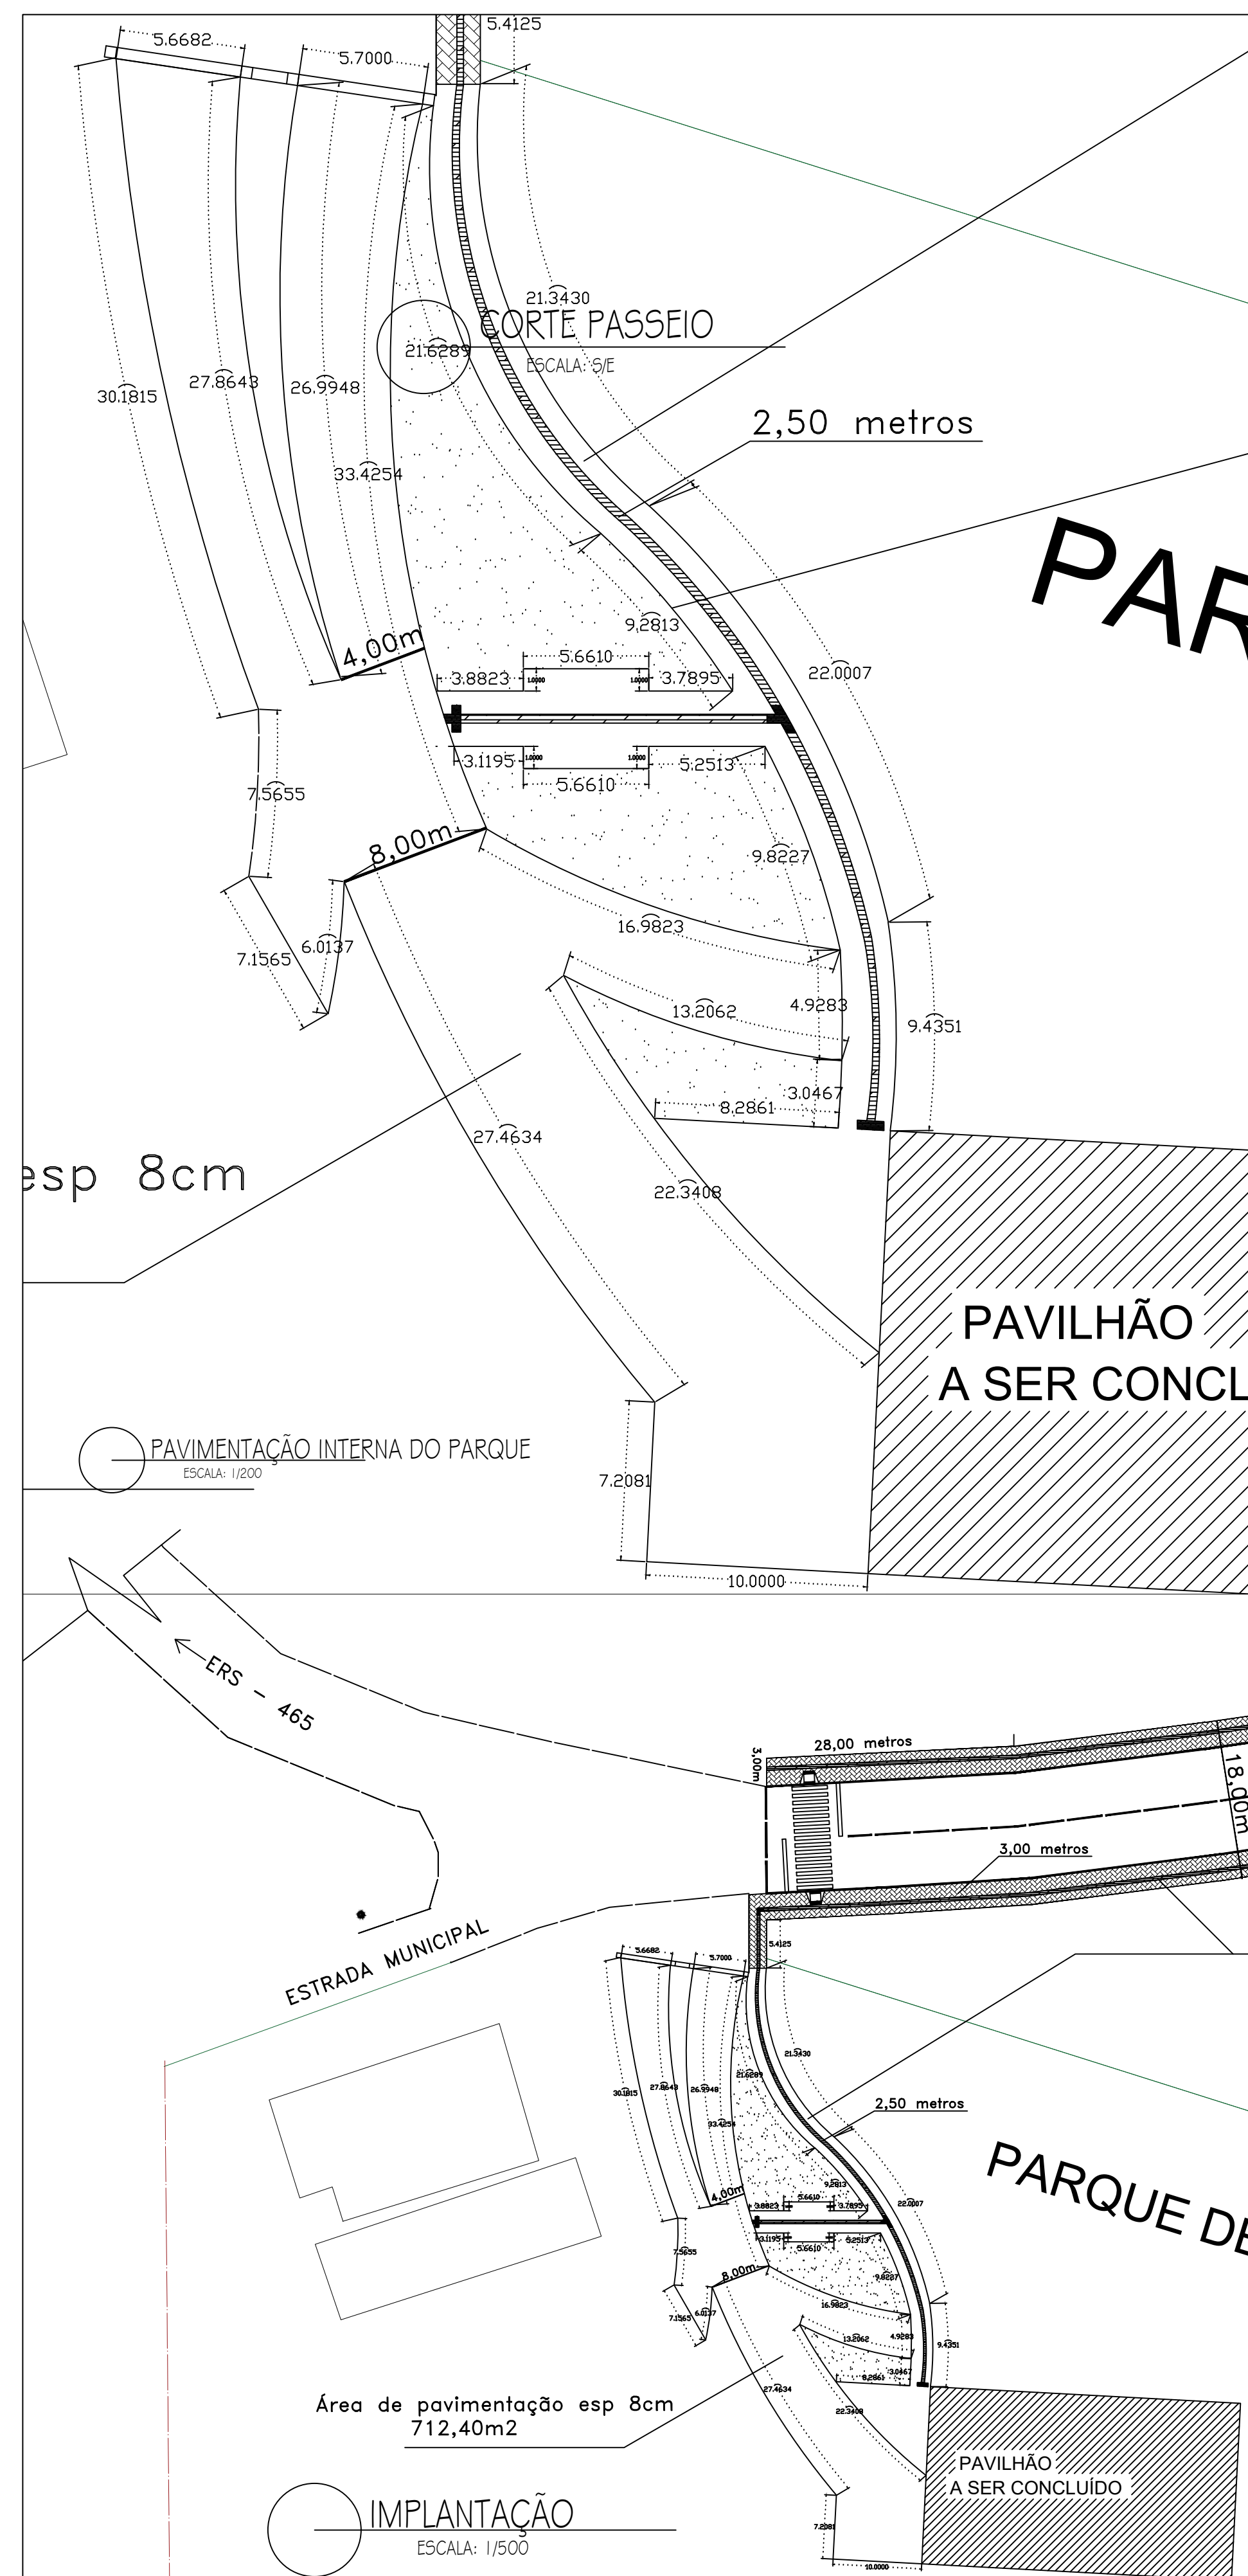

Seção Tipo do Pavimento

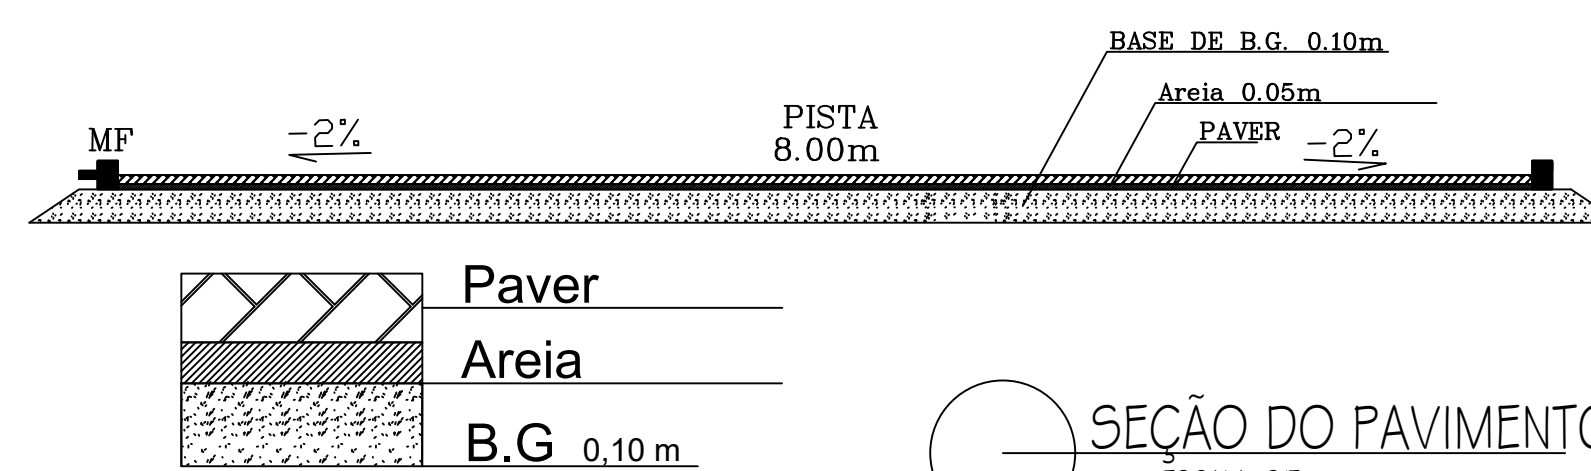

DETALHES PISO TÁTIL NBR 16537 e NBR 9050


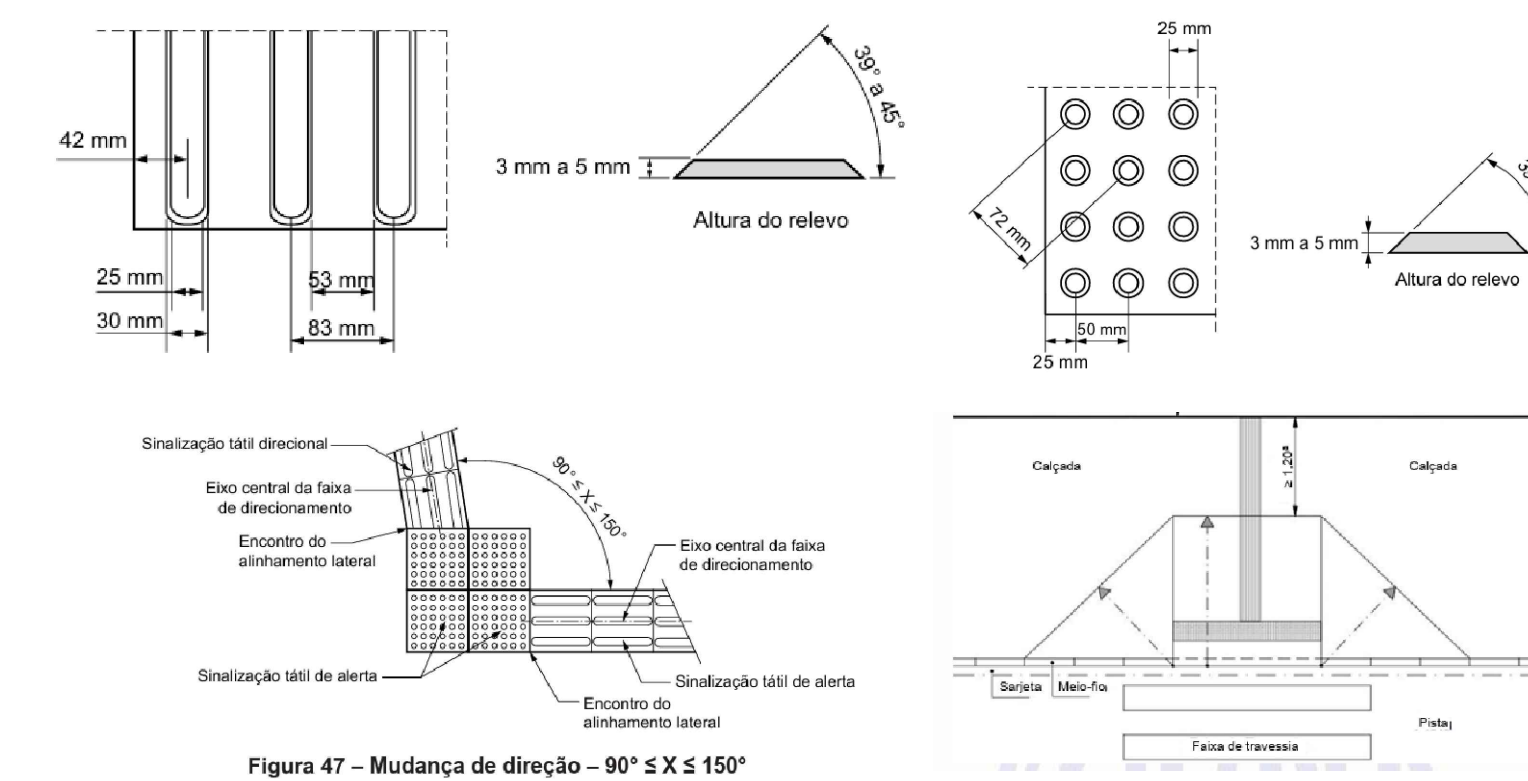


Figura 47 – Mudança de direção – $90^\circ \leq X \leq 150^\circ$

DETALHE DA IMPL. DE PASSEIO
VISTA FRONTAL - CORTE

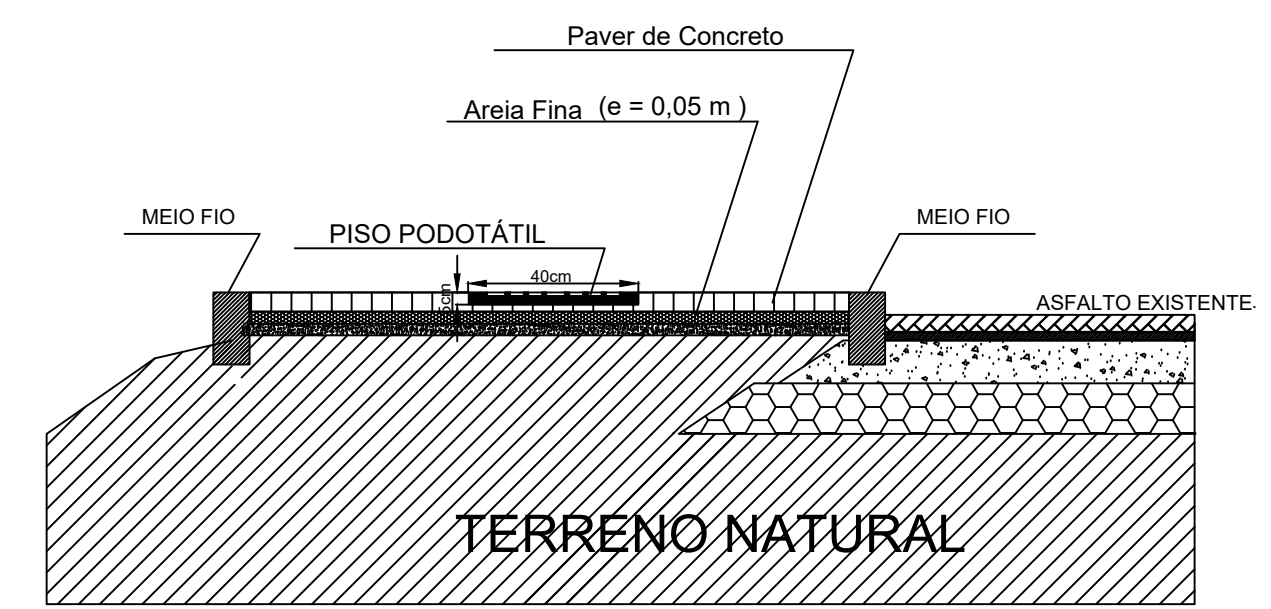

CORTE PASSEIO

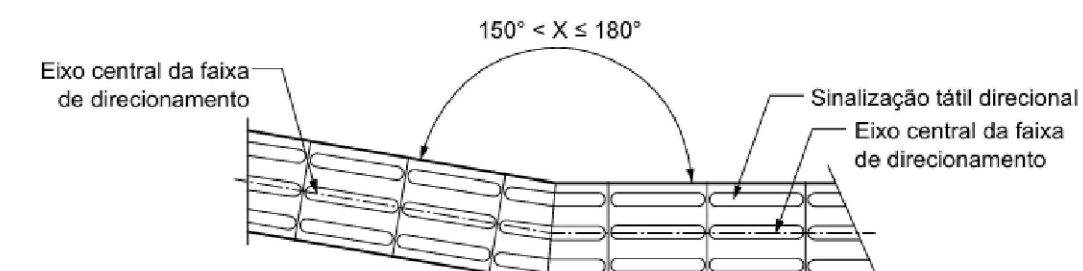


Figura 46 – Mudança de direção $150^\circ < X \leq 180^\circ$



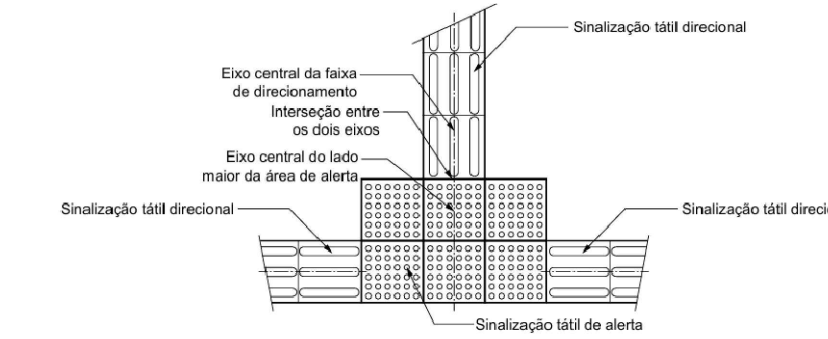


Figura 48 – Encontro de três faixas direcionais ortogonais

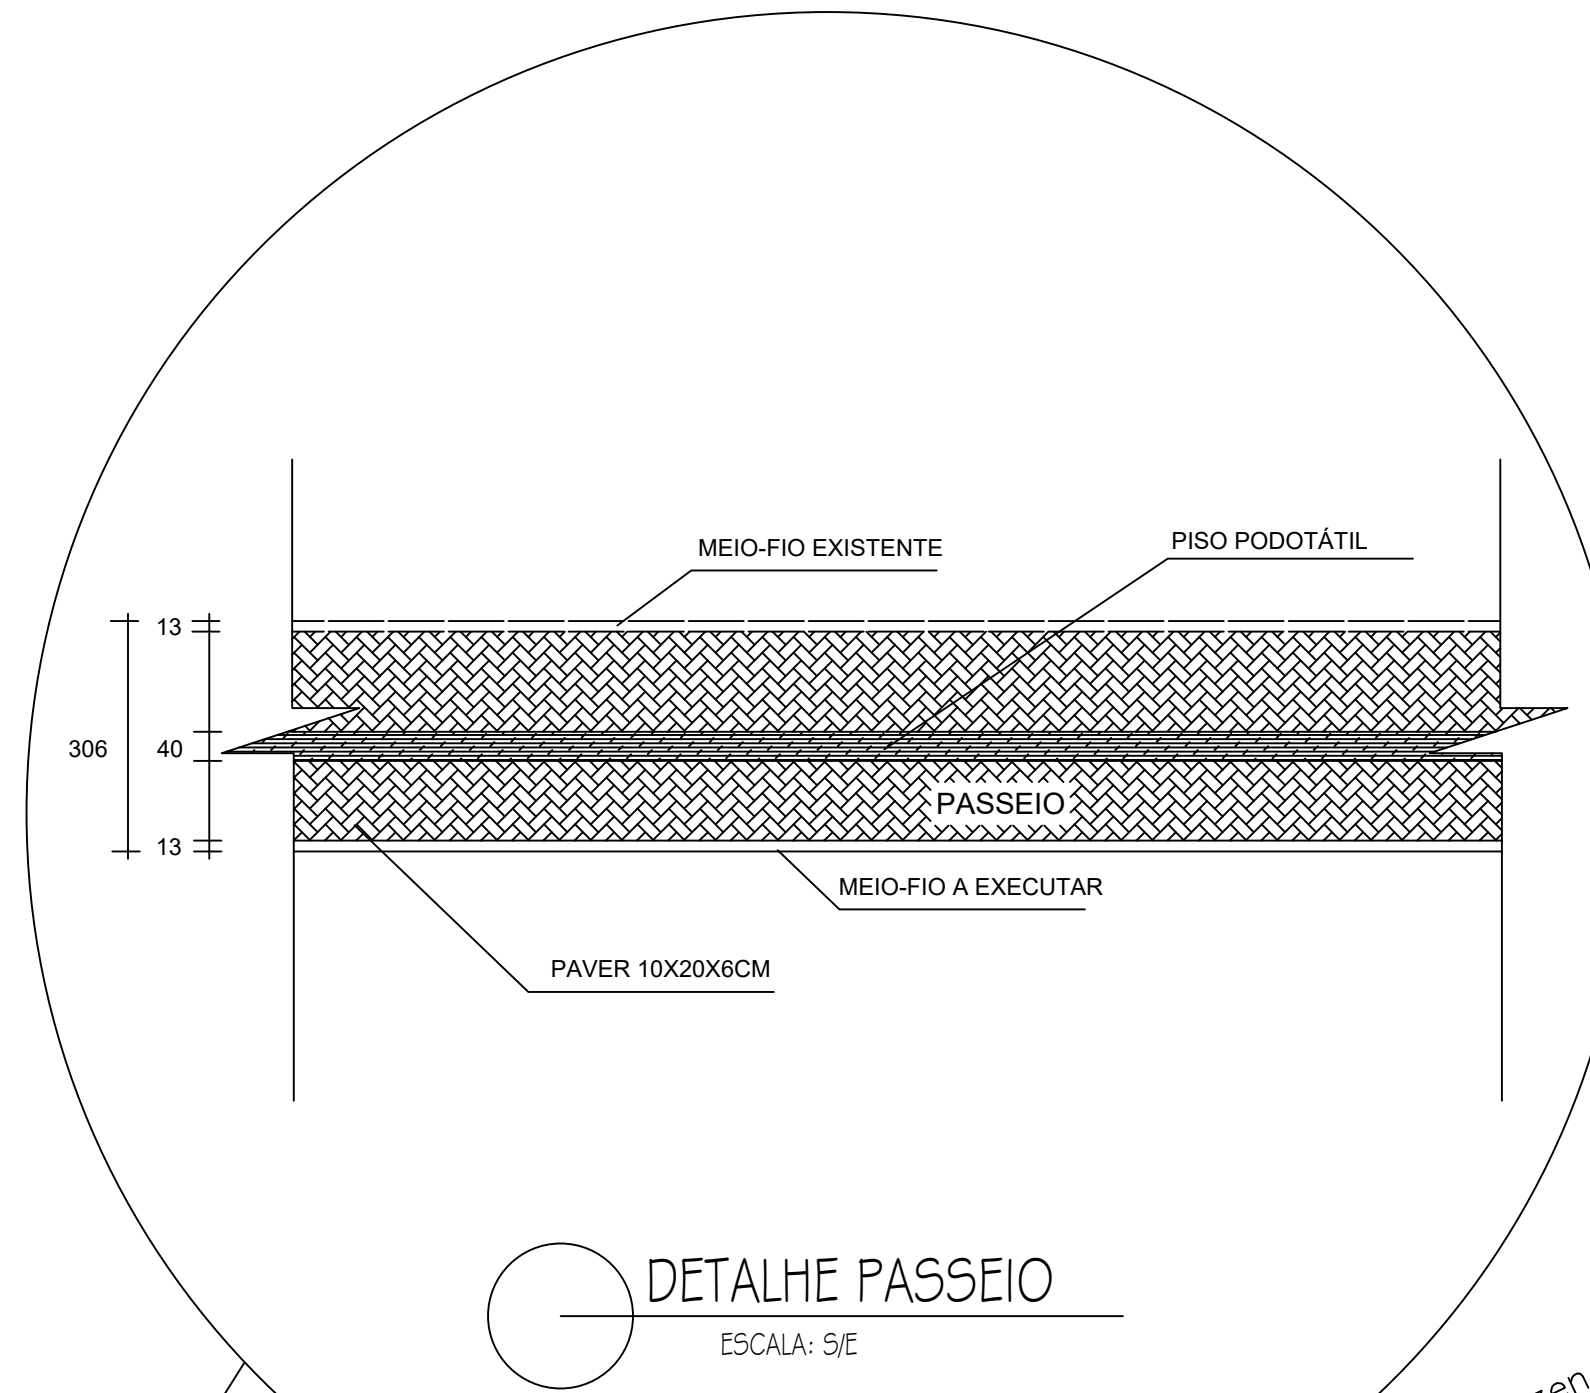

DETALHE PASSEIO

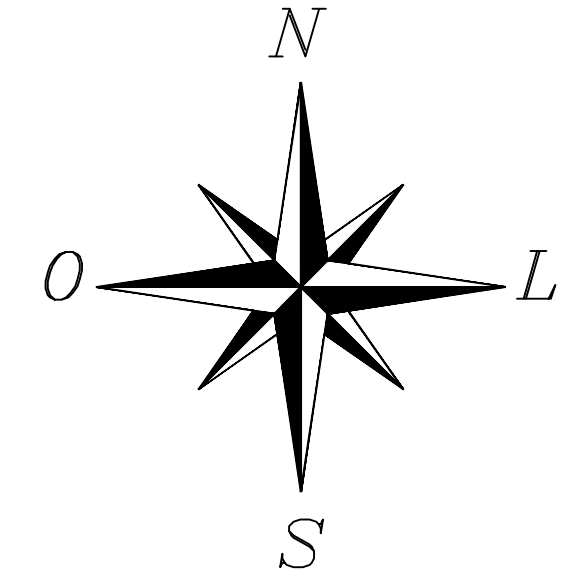

152

Área de pavimentação 10x20 e-6cm
1419,40m² incolor
223,40m² vermelho – podotatil

PARQUE DE RODEIOS

CX. AGUA

Área de pavimentação esp 8cm
712,40m2

IMPLANTAÇÃO
ESCALA: 1/500

REVISÃO 30/01/2025

OBRA

Parques Públicos e Revitalização do Parque de Eventos

LOCAL

AVENIDA JOSÉ PILONETTO







LOCAL
SANTO EXPEDITO DO SUL / RS
DATA
JULHO/2023

RESPONSÁVEL TÉCNICO
ENG. CIVIL DANIEL MERIGO
CREA-RS 194.681

MUNICIPIO DE SANTO EXPEDITO DO SUL
PREF. MUNICIPAL VANTUIR DUTRA
CNPJ:90.484.296/0001-56

CONTEÚDO	ÁREA TOTAL	ESCALA	PLANTA
POJETO ARQUITETÔNICO IMPLANTAÇÃO	Pavimentação 2.355,20 m² Pavilhão 700,00 m²	Indicada	01

OS DIREITOS AUTORAIS DESTES PROJETO SÃO RESERVADOS, É PROIBIDO SUA REPRODUÇÃO, MODIFICAÇÃO, ALTERAÇÃO E/OU SUA UTILIZAÇÃO INDEVIDA. LEI 5968 Art. 25.

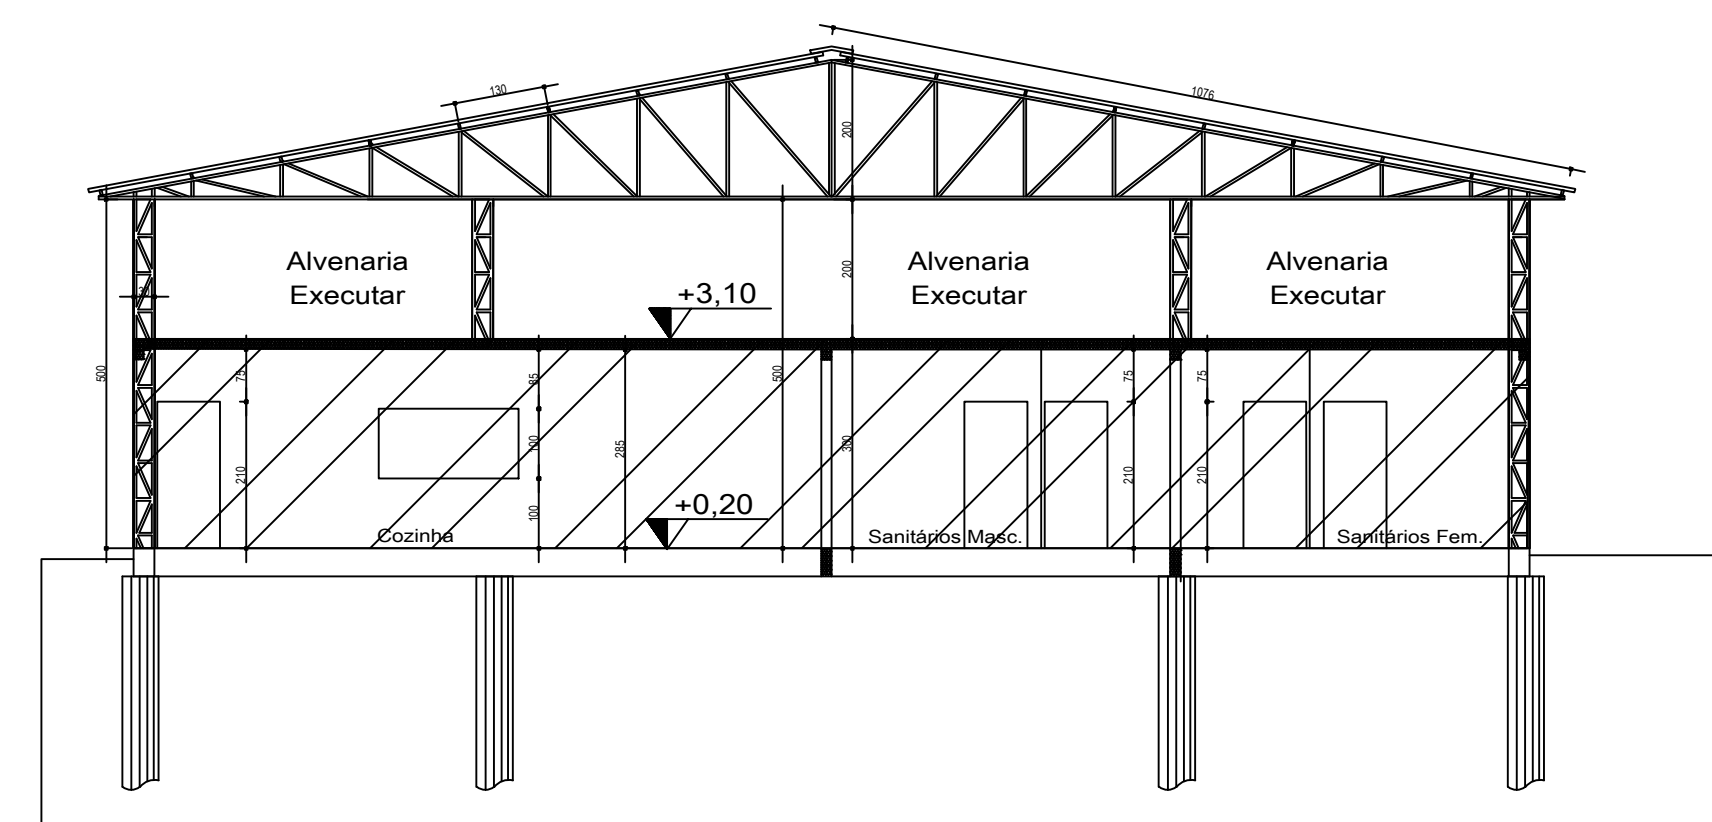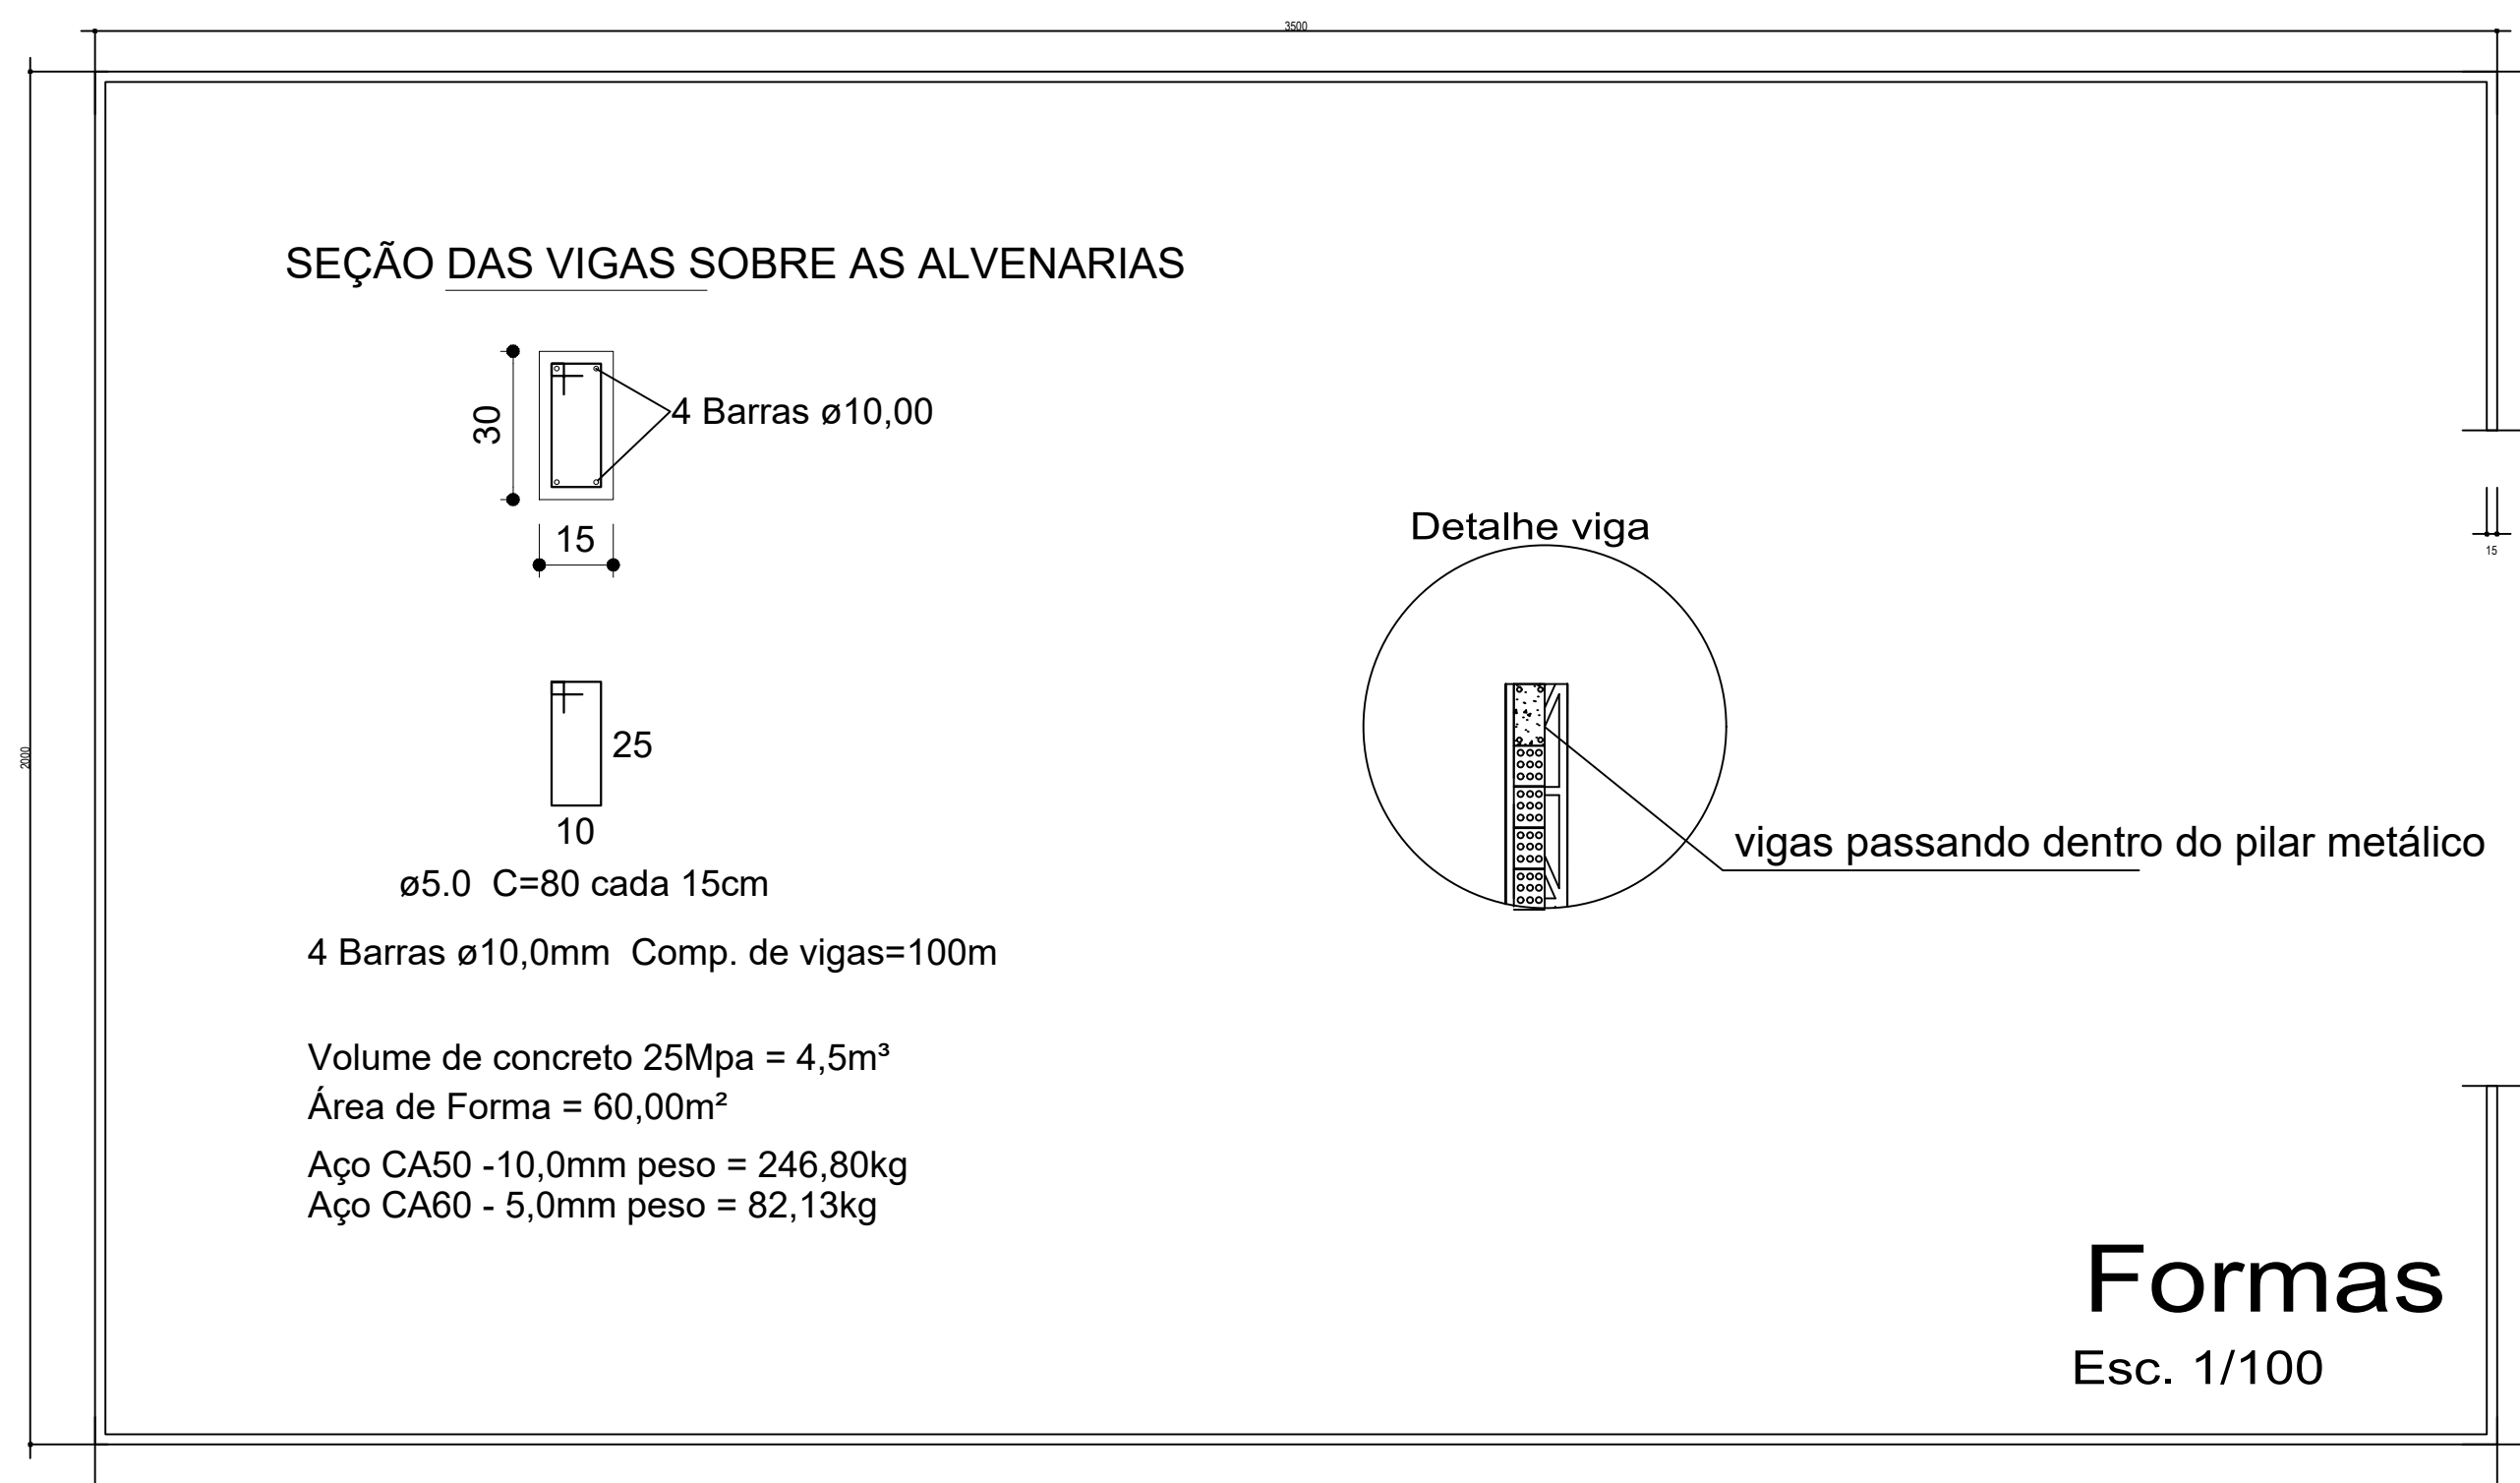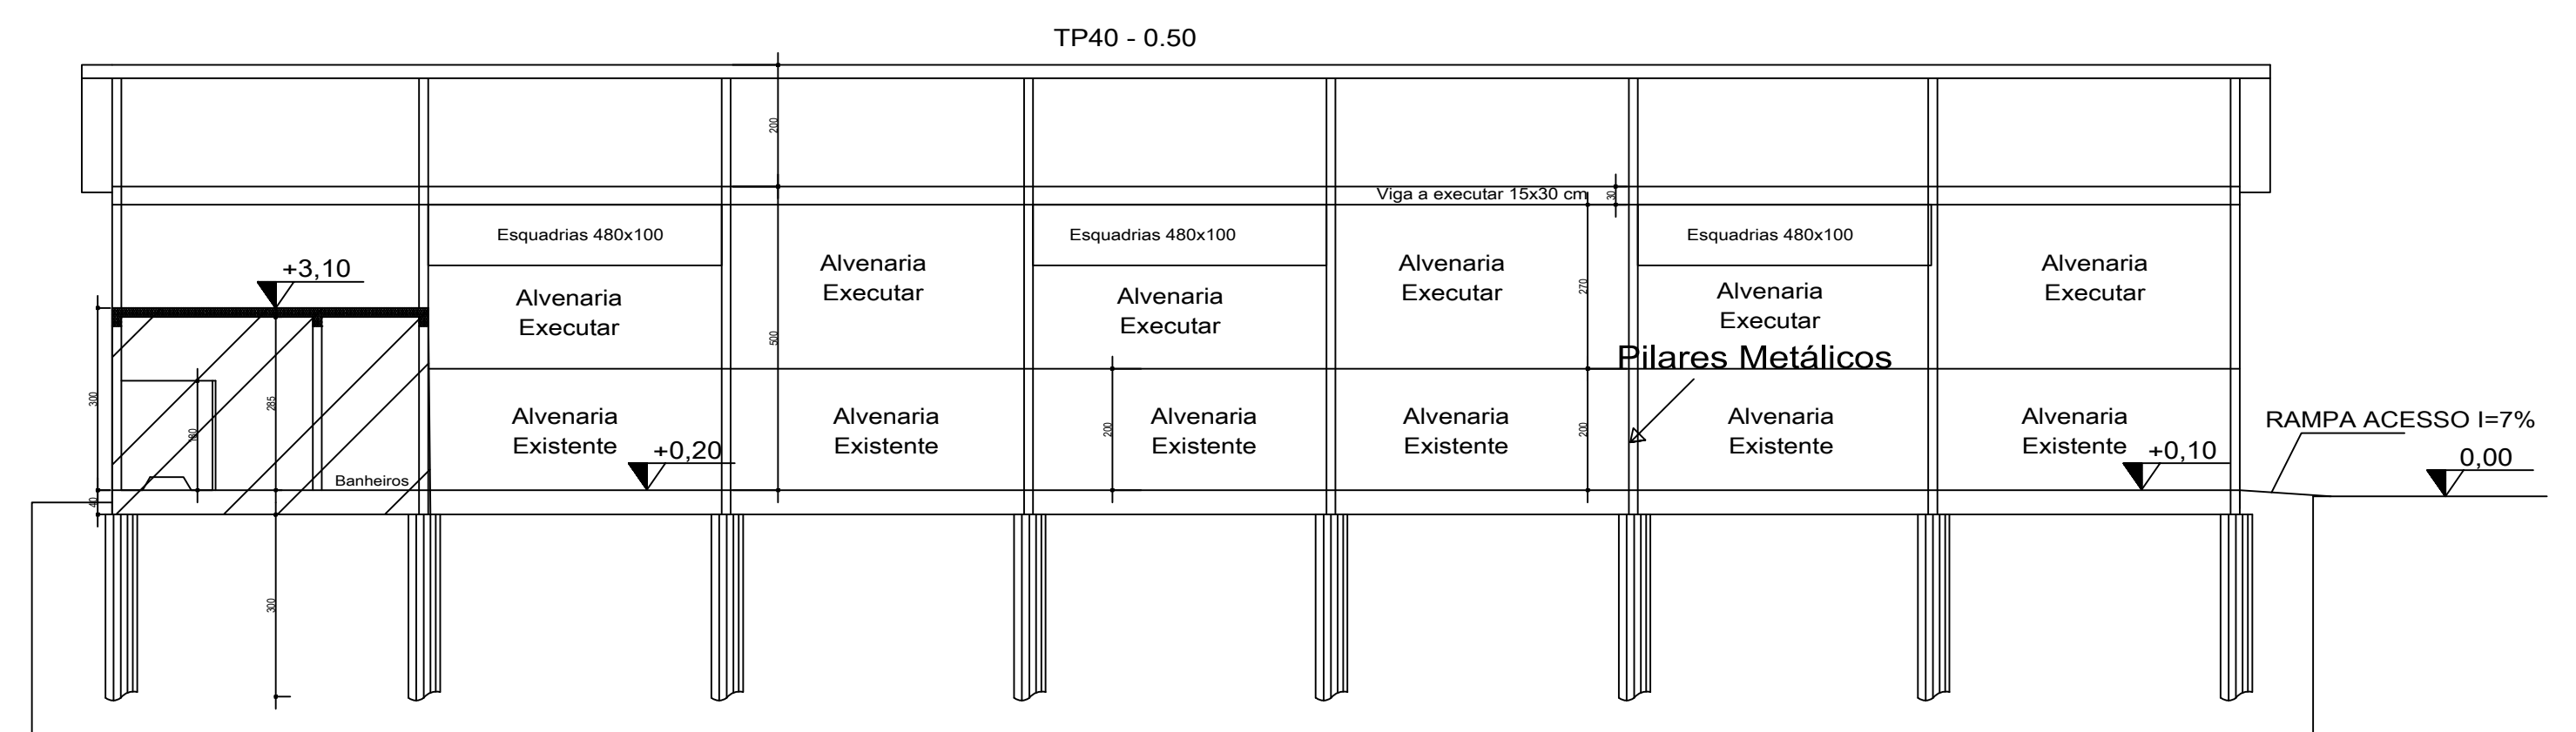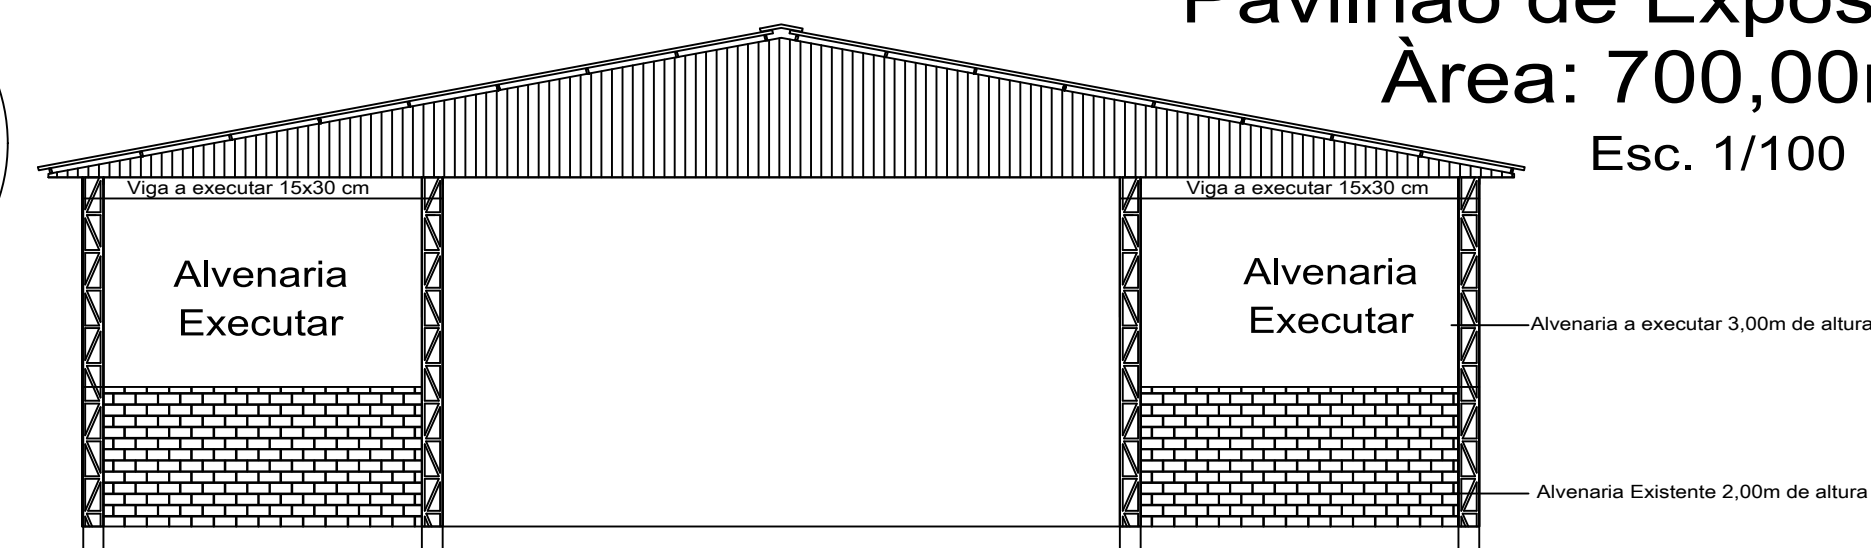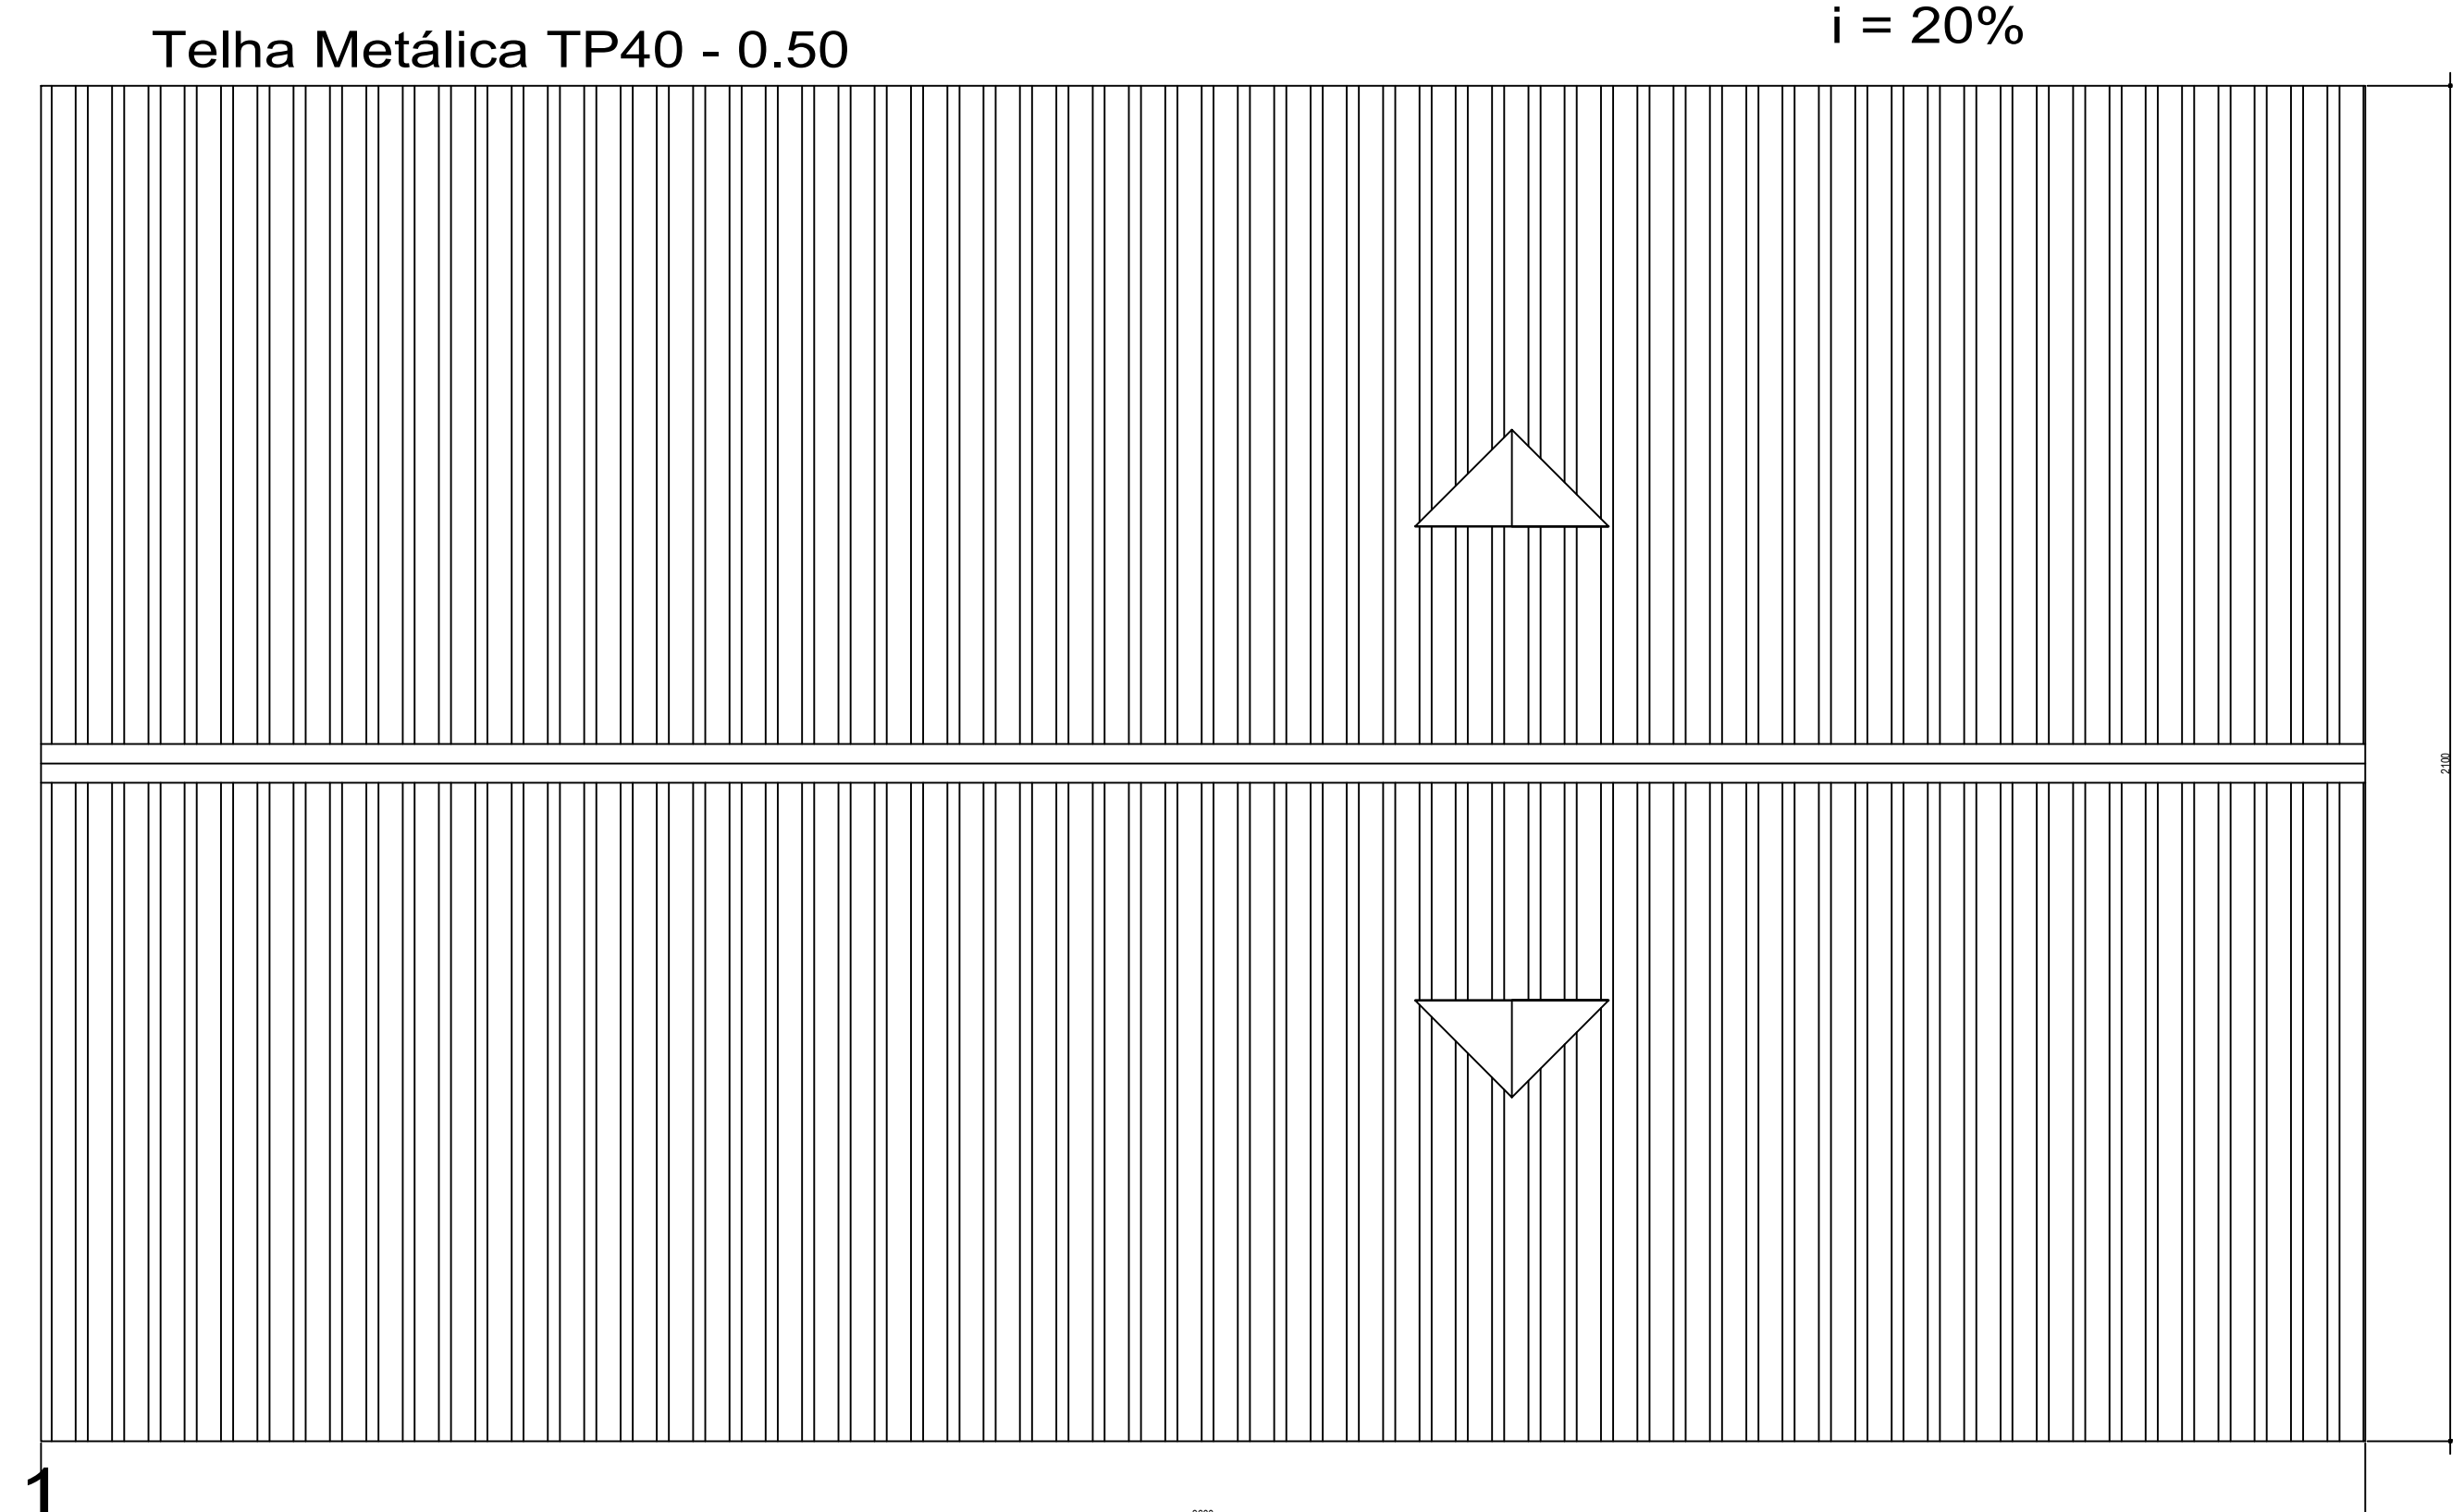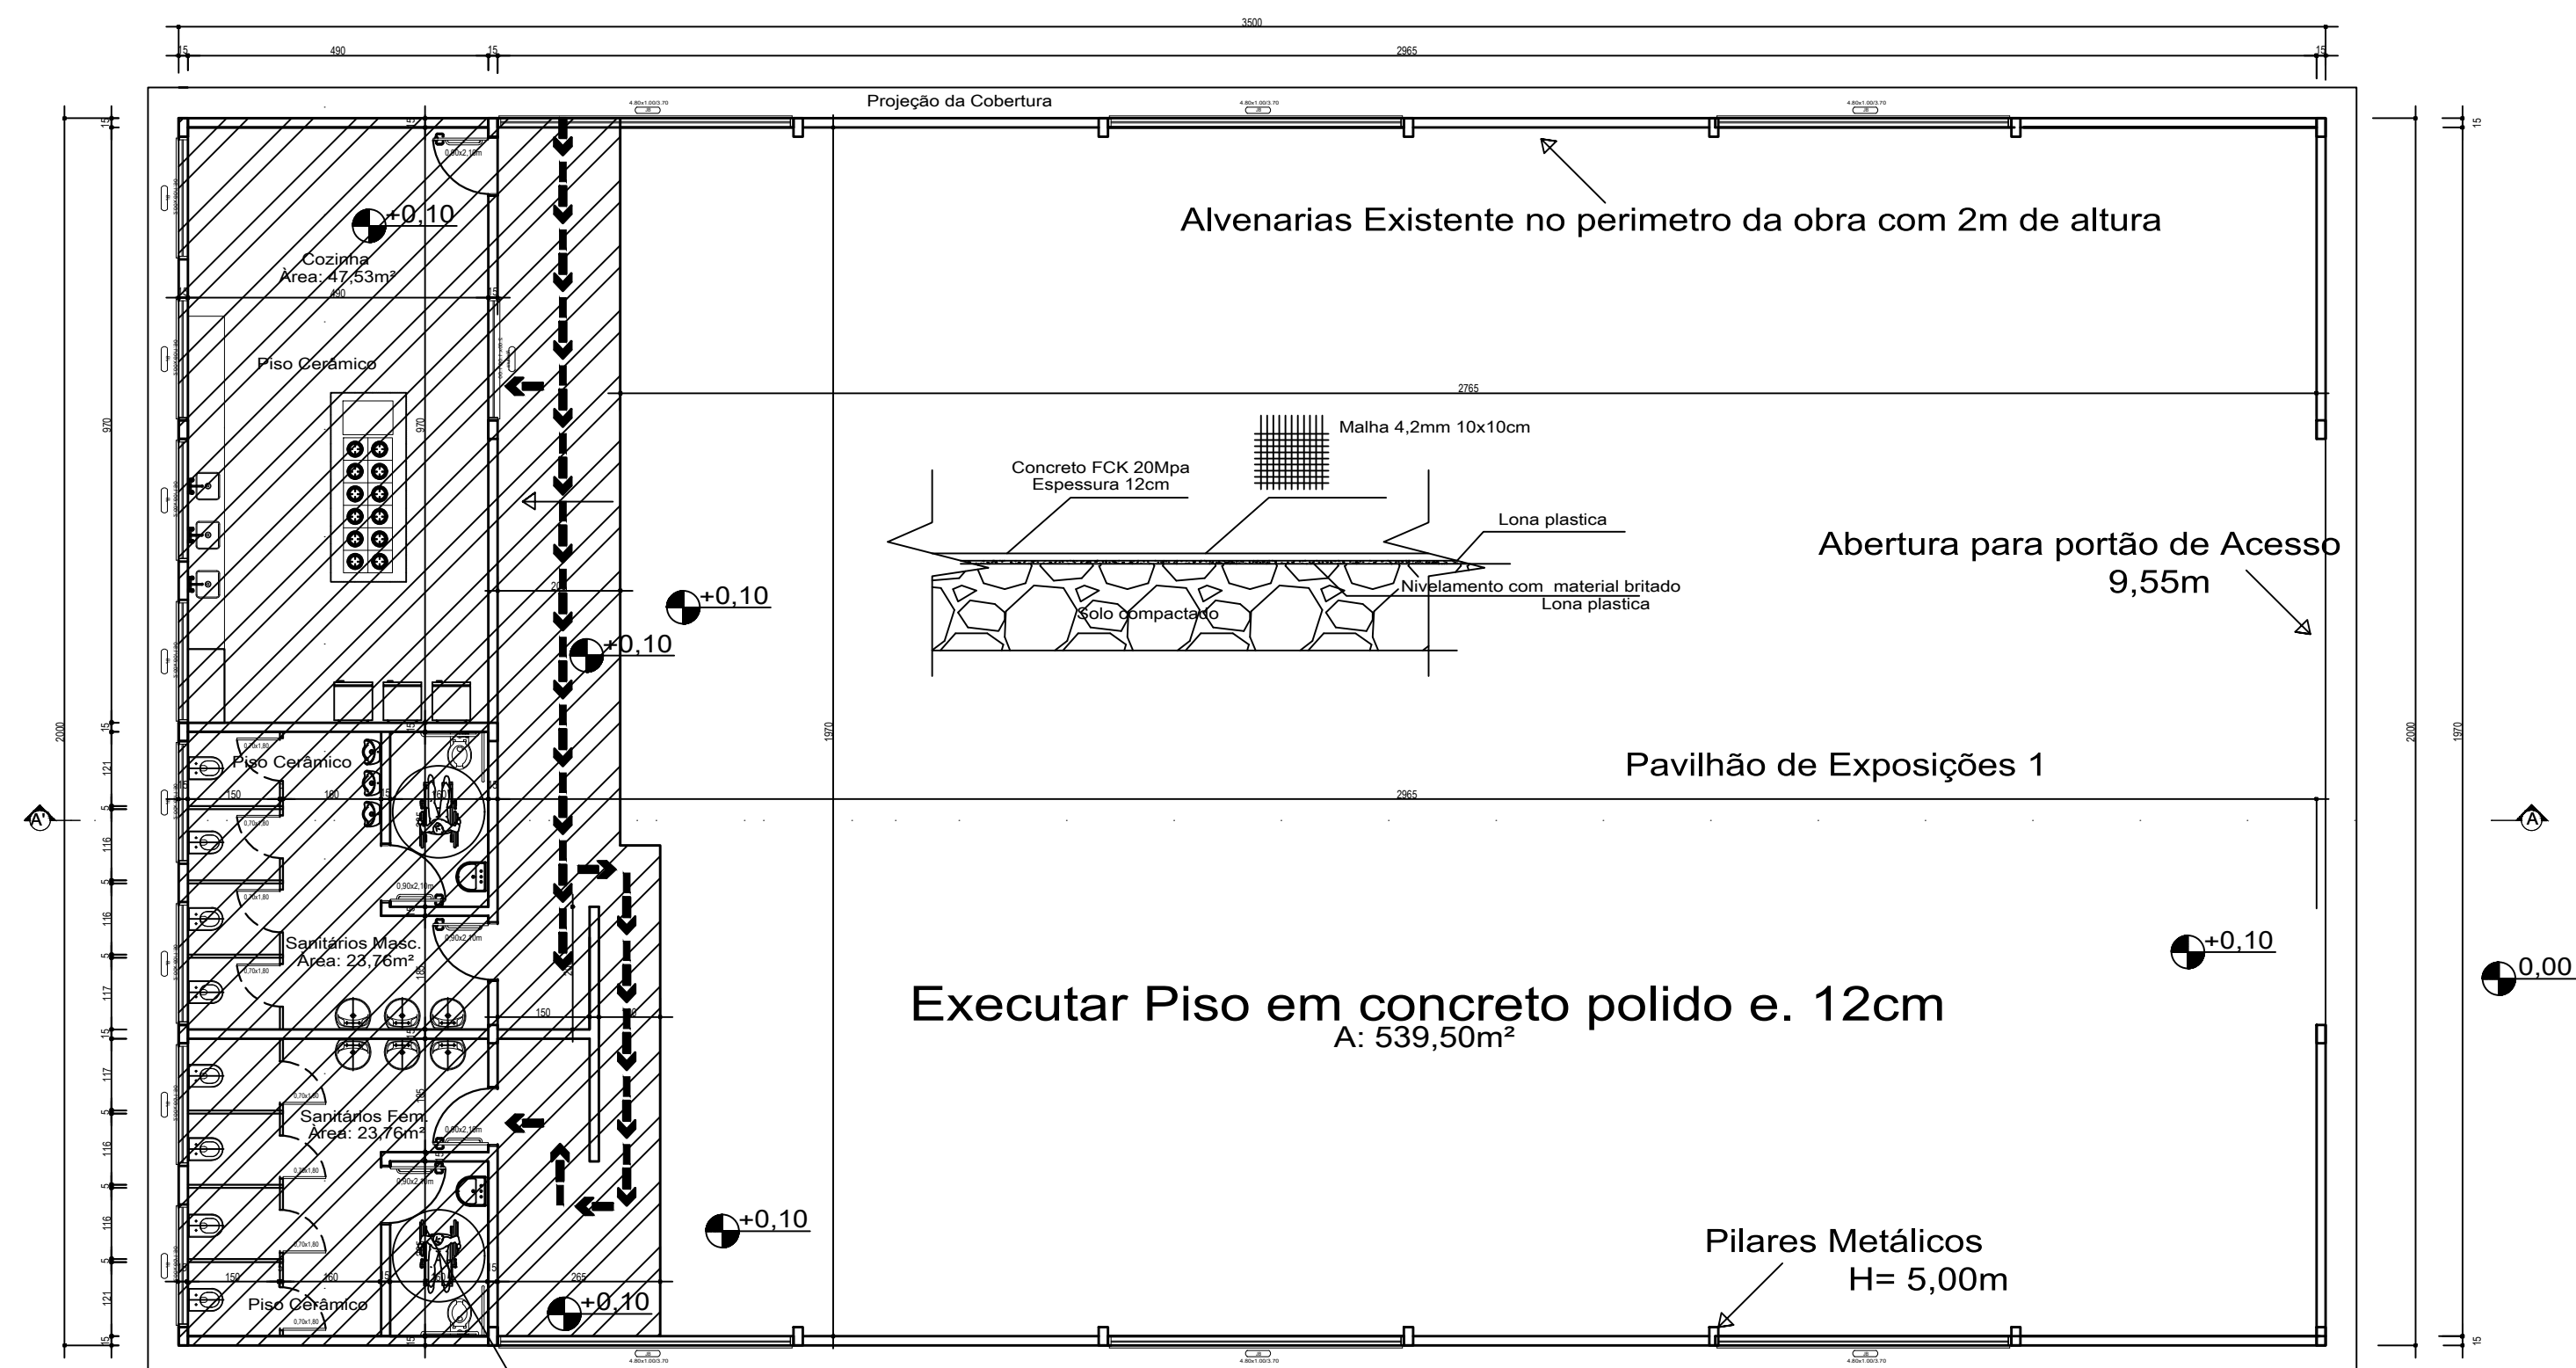

REVISÃO 30/01/2025			
Tempo de resistencia ao fogo TRRF: 60 min Classe de agressividade: II			
OBRA <u>Passeios Públicos e Revitalização do Parque de Eventos</u>			
LOCAL <u>AVENIDA JOSÉ PILONETTO</u>		LOCAL SANTO EXPEDITO DO SUL / RS DATA <u>JULHO/2023</u>	
RESPONSÁVEL TÉCNICO ENG. CIVIL DANIEL MERIGO CREA-RS 194.681		MUNICÍPIO DE SANTO EXPEDITO DO SUL PREF. MUNICIPAL VANTUR DUTRA CNPJ 90.484.296/0001-56	
CONTEÚDO		AREA TOTAL ESCALA PLANTA Pavimentação 2.355,20 m² 1/100 02 Pavilhão 700,00 m² 	
POJETO ARQUITETÔNICO IMPLANTAÇÃO			