



Corte A/A
ESC.: 1/75

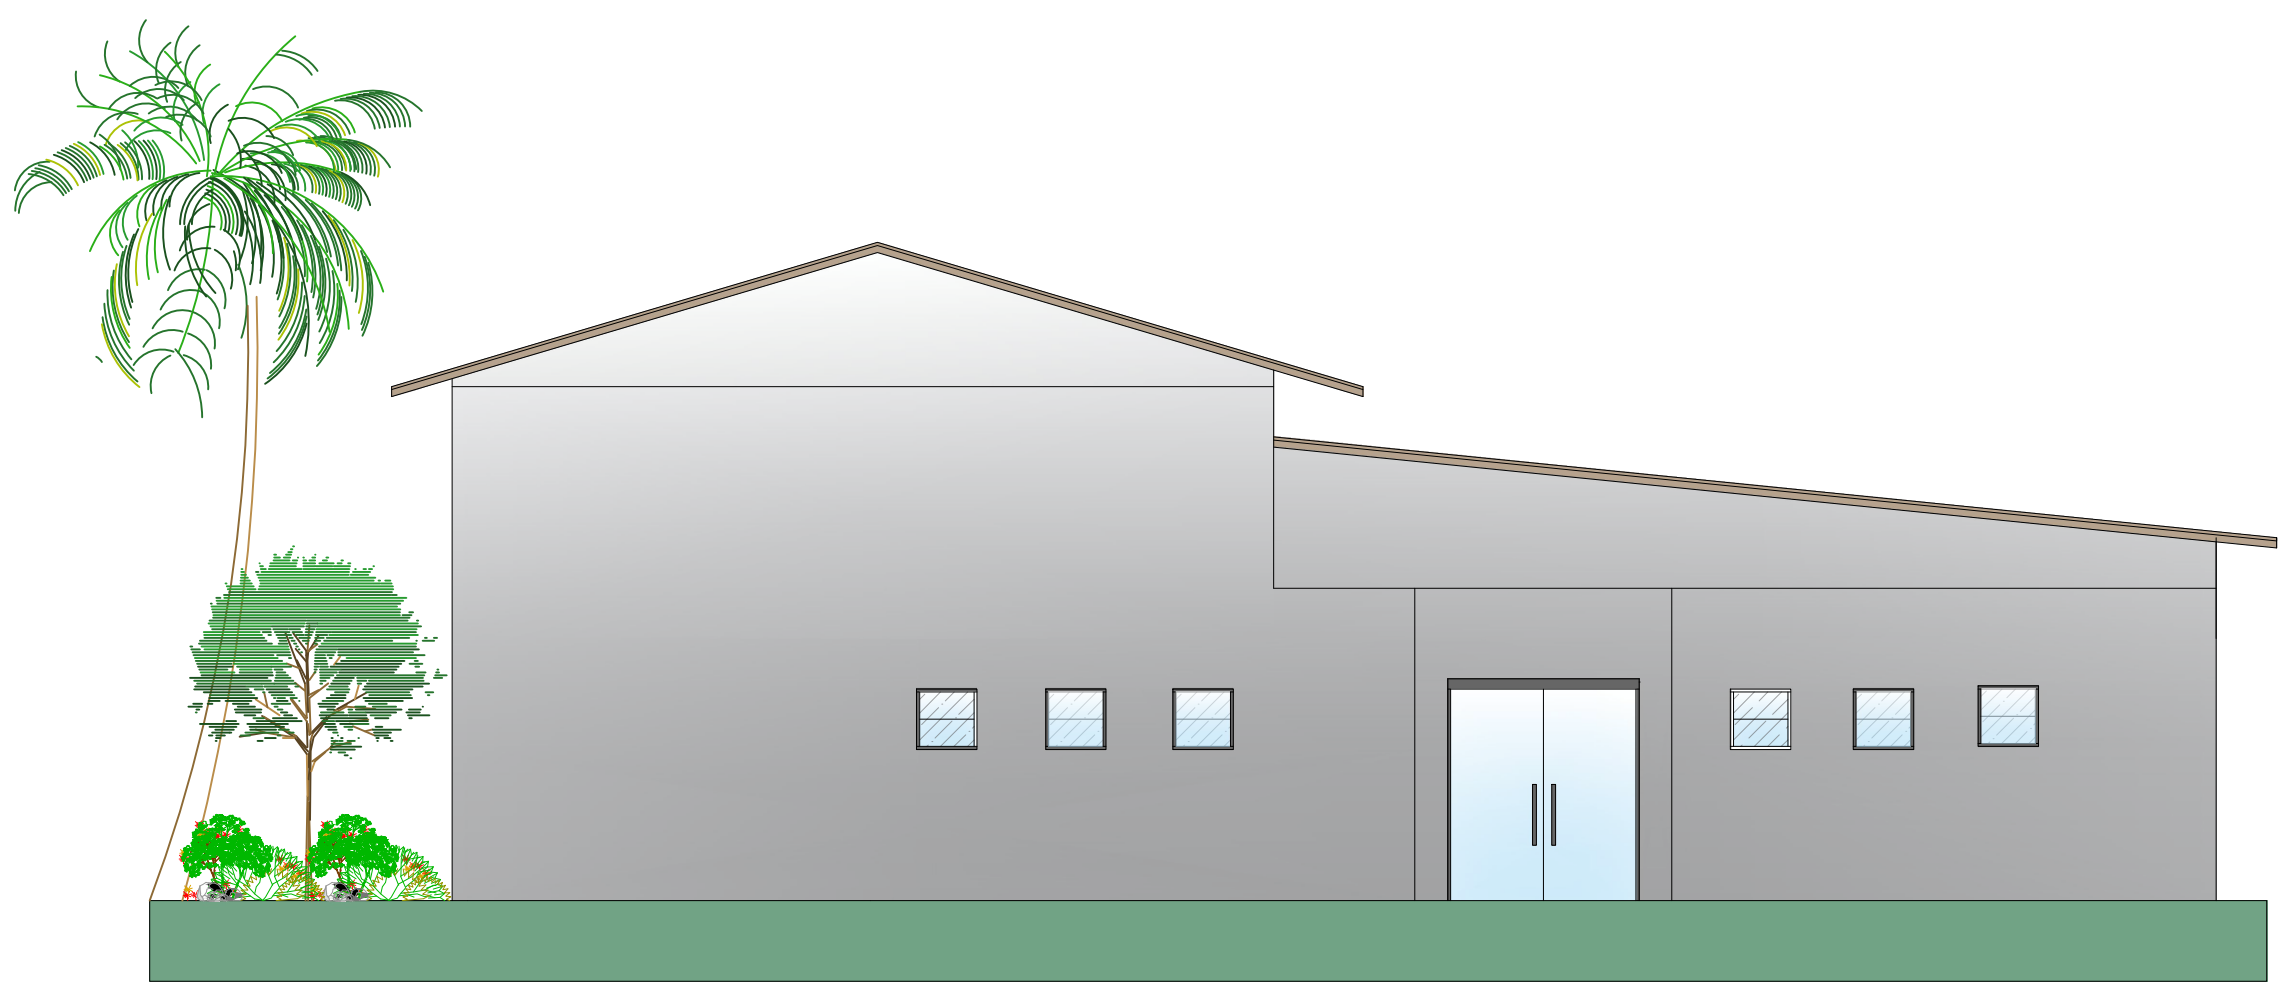

Fachada Frontal
ESC.: 1/75

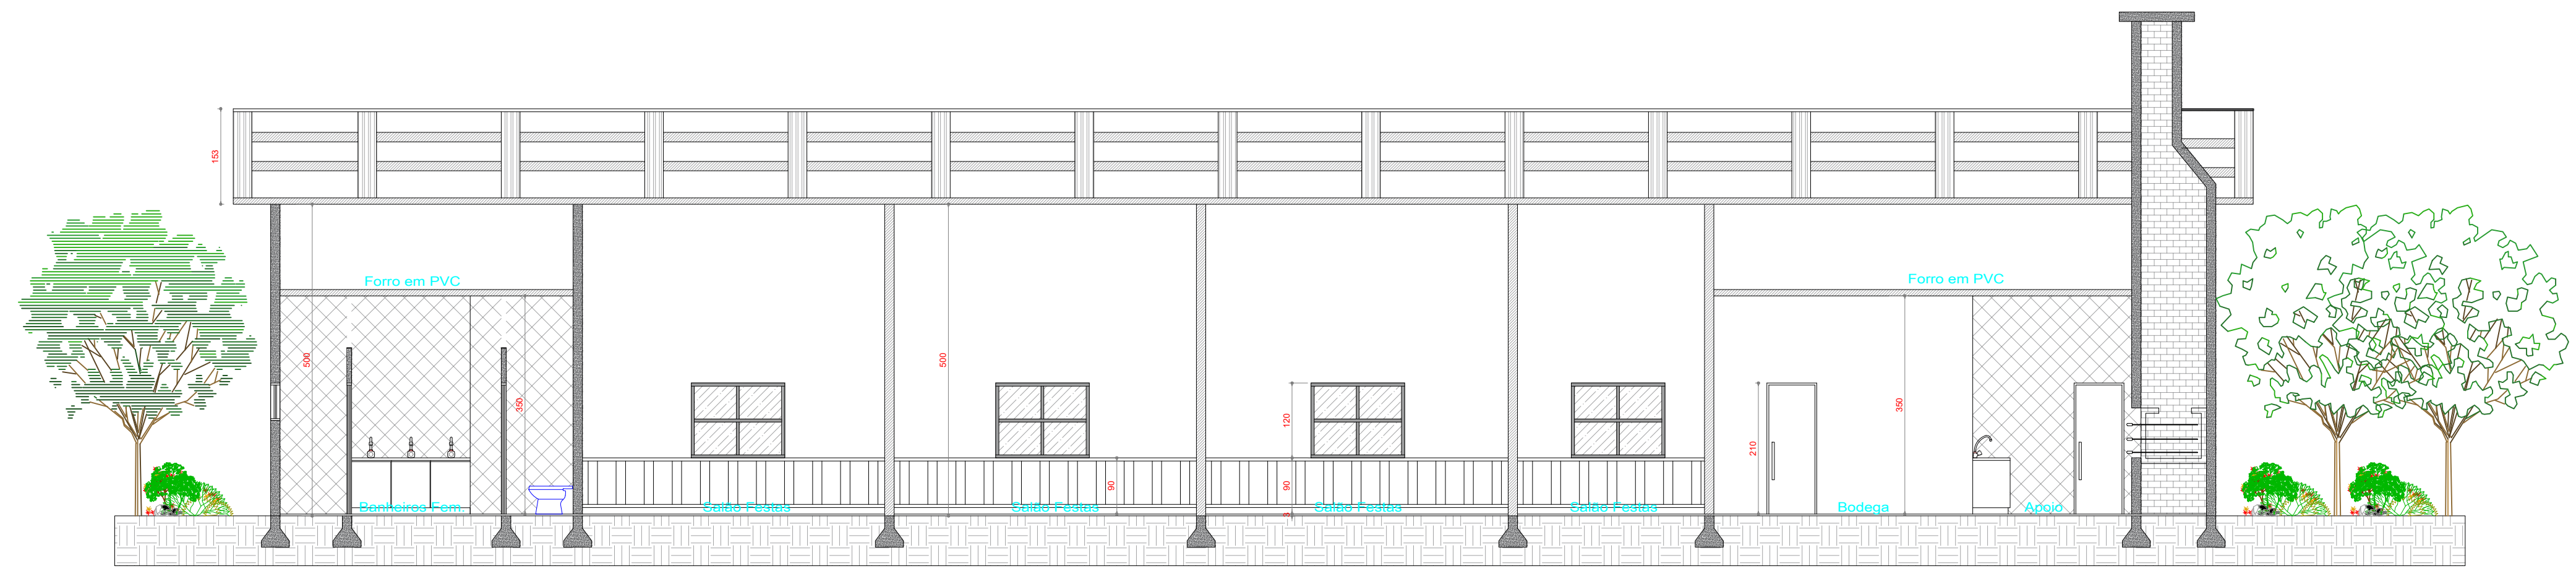

Corte B/B
ESC.: 1/75



Projeto de Revitalização Parque de Eventos Eduardo Gobetti		
LOCAL: Parque de Rodeios de Santo Expedito do Sul/RS	Data:	Dezembro/2024
PROJETO: VS IMÓVEIS - Serviços de Intermediação, Eng. Civil e Arquitetura Ltda	Área:	529,80 m²
Responsável Técnica:	Proprietário:	Escala: INDICADA
Samara Soares Blazus CREA RS 245055	Prefeitura Municipal de Santo Expedito do Sul/RS CNPJ 90.484.296/0001-56	Prancha: