


23 PILARES 15X25CM 350CM

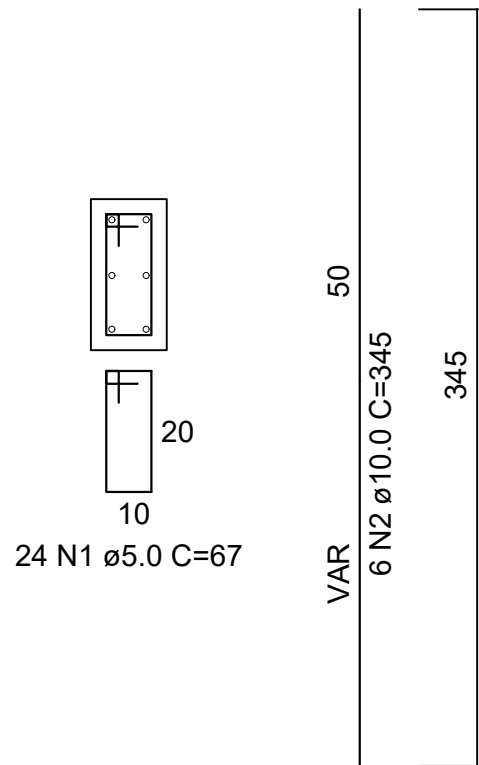


RESUMO DO AÇO PILARES 23
PILARES DE 3,50M

AÇO	DIAM (mm)	C.TOTAL (m)	PESO TOTAL (KG)
CA60	5.0	369.8	97.0
CA50	10.0	476.1	293.8

Volume de concreto (C-25) = 3.02 m³
AREA DE FORMA = 64.40 m²

VIGAS DE BALDRAME
15X40CM

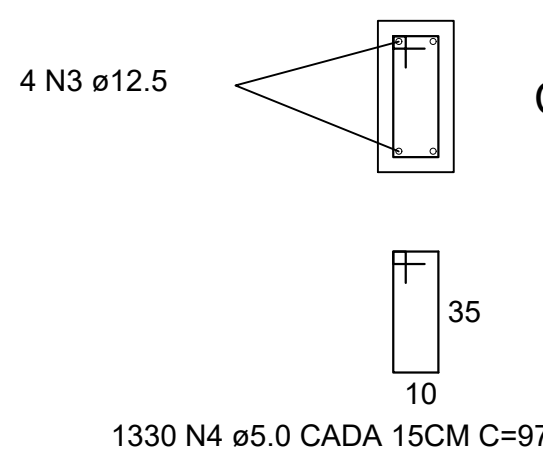


RESUMO DO AÇO PILARES 23
PILARES DE 3,50M

AÇO	DIAM (mm)	C.TOTAL (m)	PESO TOTAL (KG)
CA60	5.0	1236.10	189.7
CA50	12.5	797.20	797.7

Volume de concreto (C-25) = 11.96 m³
AREA DE FORMA = 159.44 m²


VIGAS DE RESPALDO 15X30CM

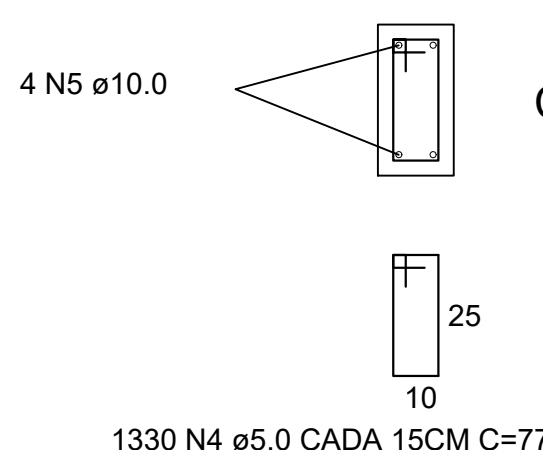

RESUMO DO AÇO PILARES 23
PILARES DE 3,50M

AÇO	DIAM (mm)	C.TOTAL (m)	PESO TOTAL (KG)
CA60	5.0	1024.10	157.7
CA50	10.0	797.20	485.70

Volume de concreto (C-25) = 8.97 m³
AREA DE FORMA = 119.58 m²

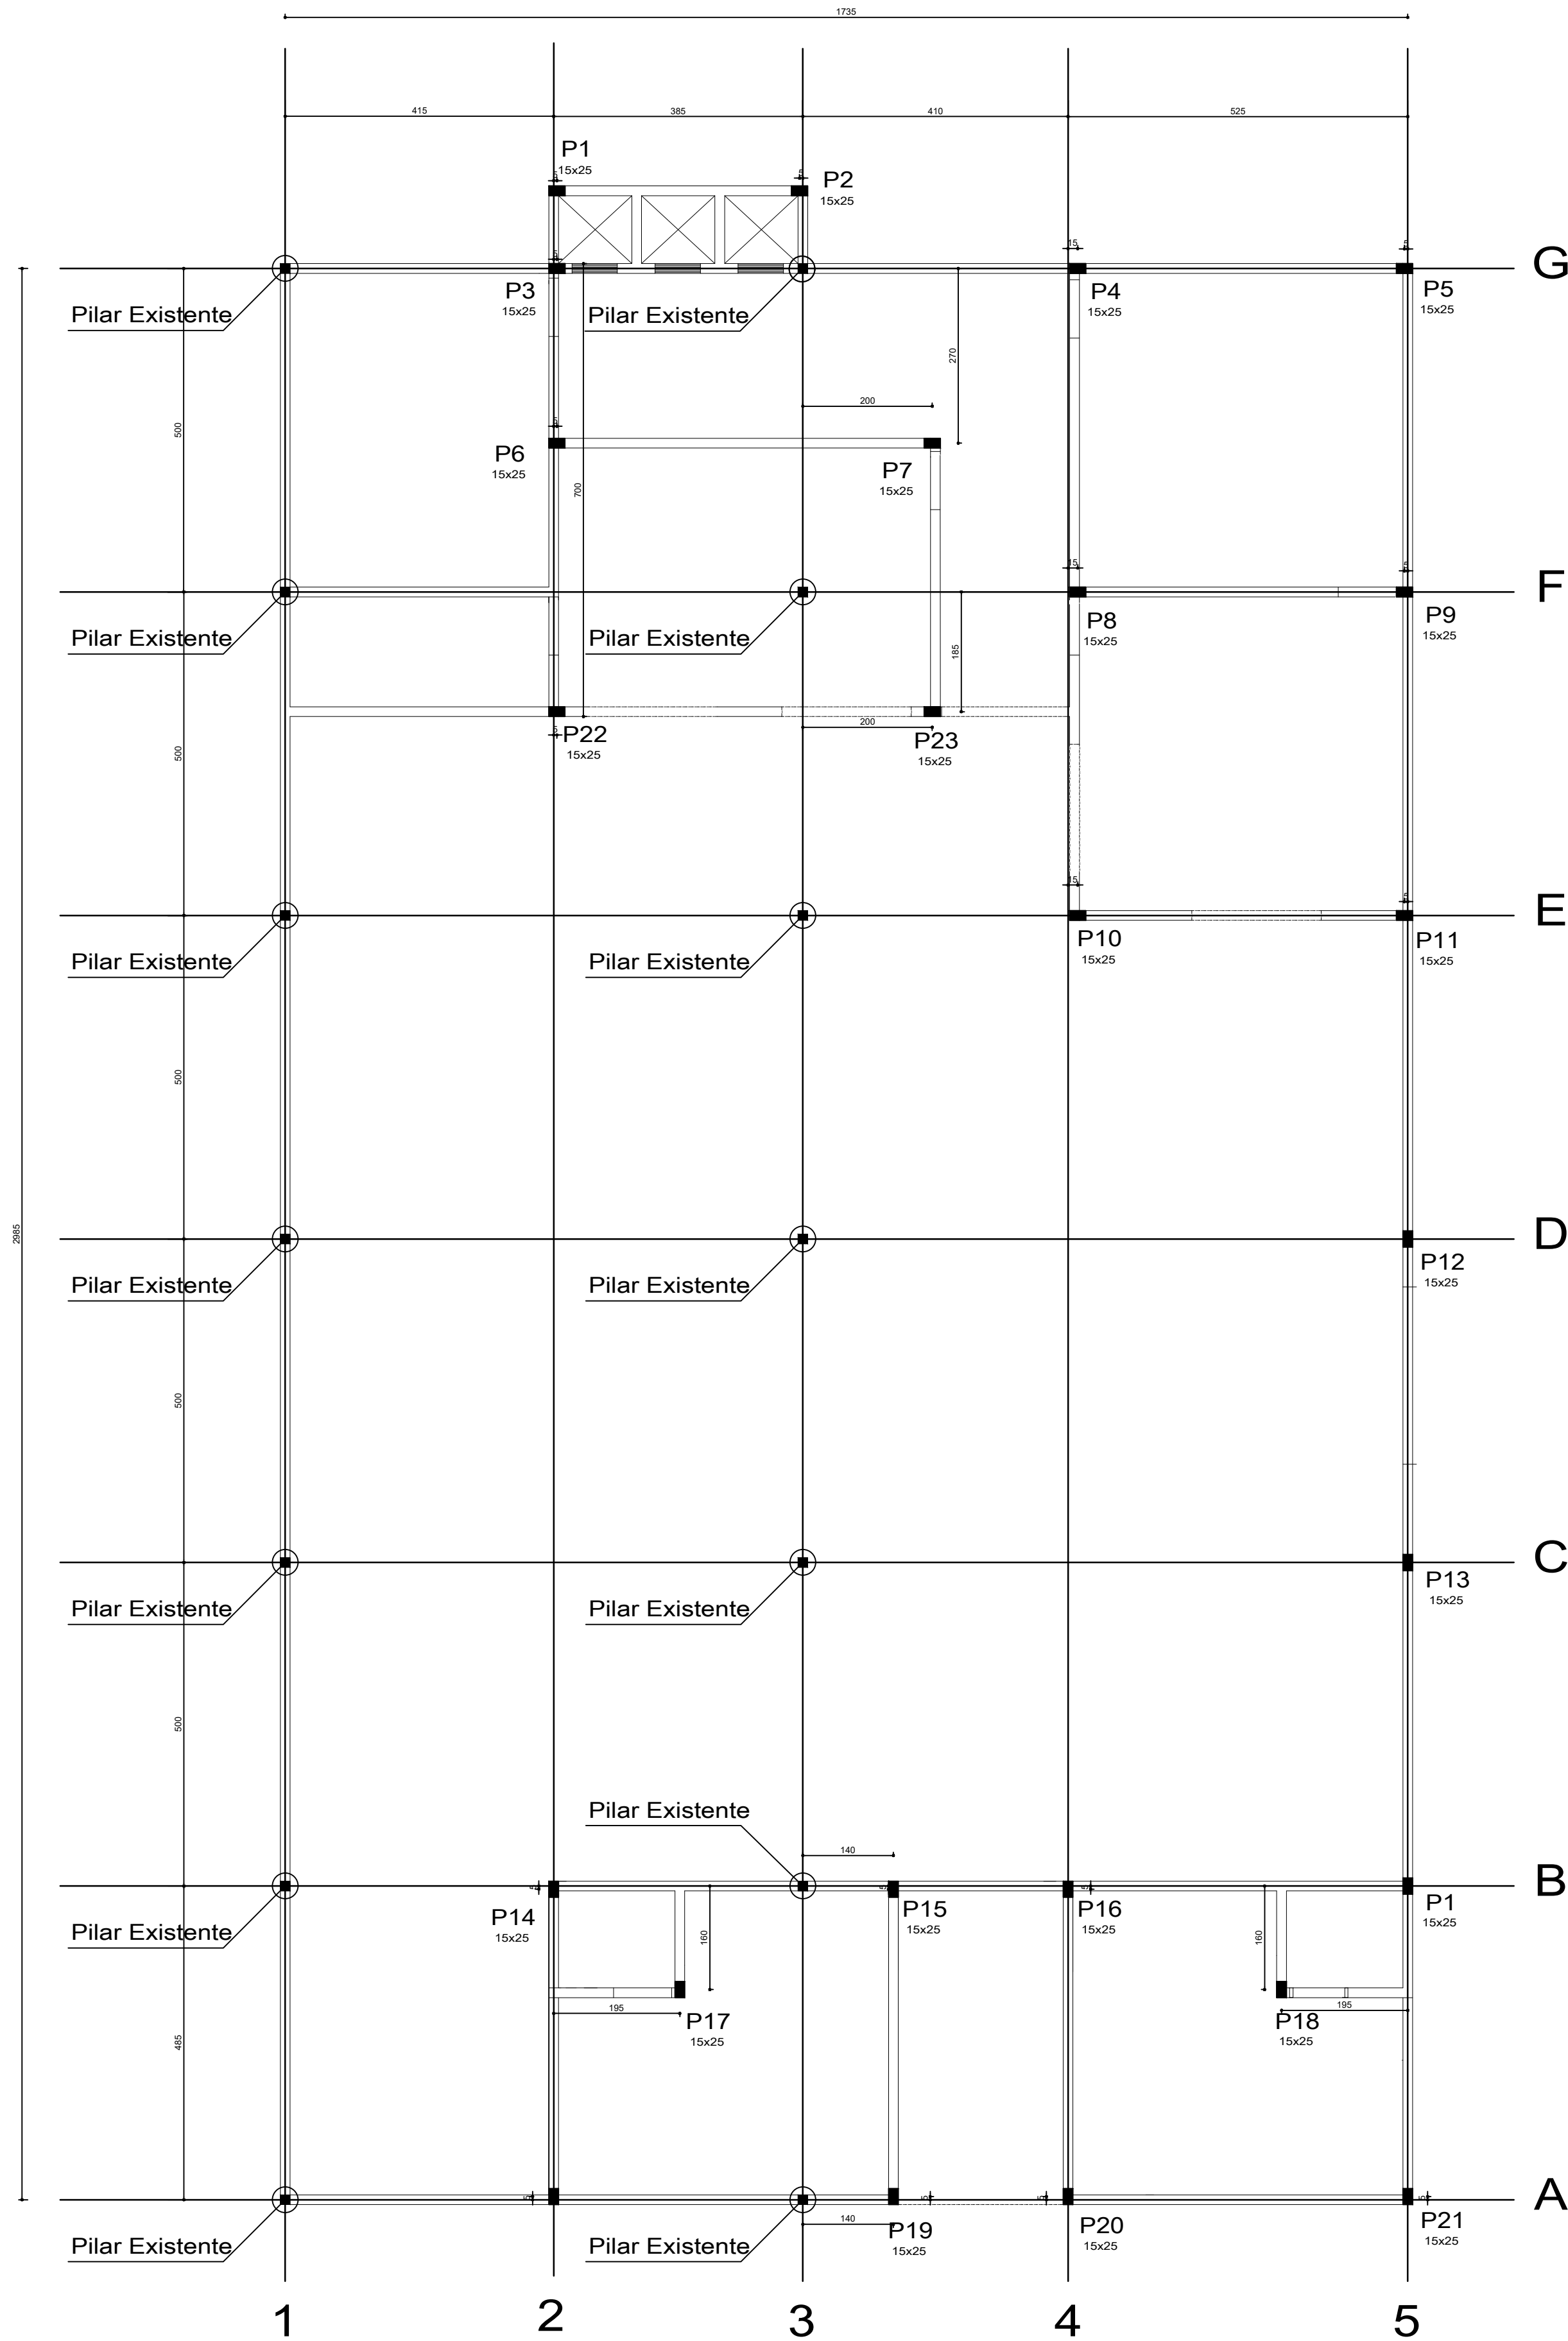

LOCAÇÃO
ESC.: 1/75



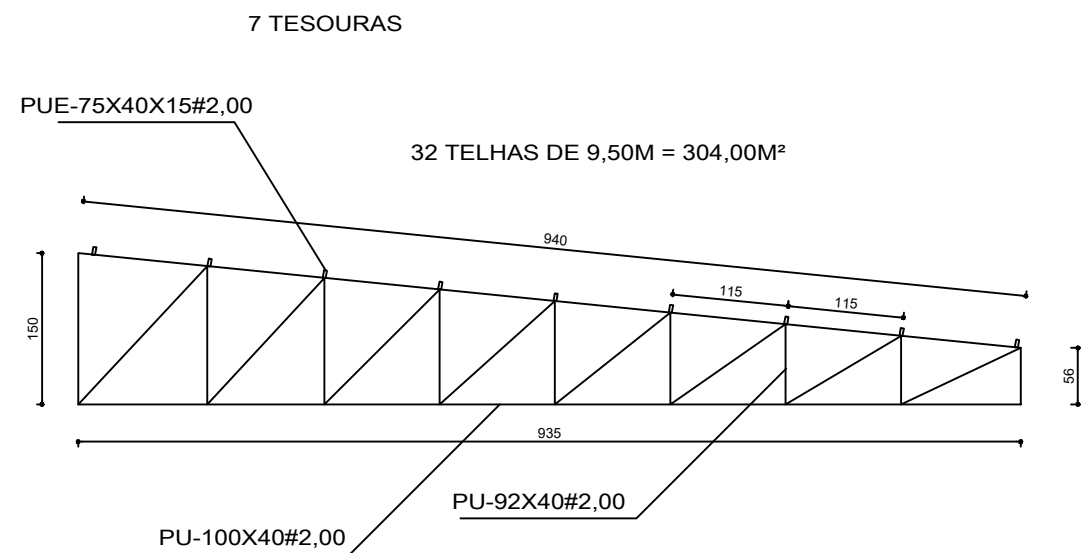


TABELA DE AÇO ESTRUTURA METÁLICA

PERFIL	QUANTIDADE (BARRAS DE 6M)	PESO POR BARRA (KG)	PESO TOTAL (KG)
PU 100X40#2,00	22	15,71	347,62
PU 92X30#2,00	40	13,8	552
PUE 75X40X15#2,00	47	16	752
			1671,62

FUNDAÇÕES
Estacas Escavada

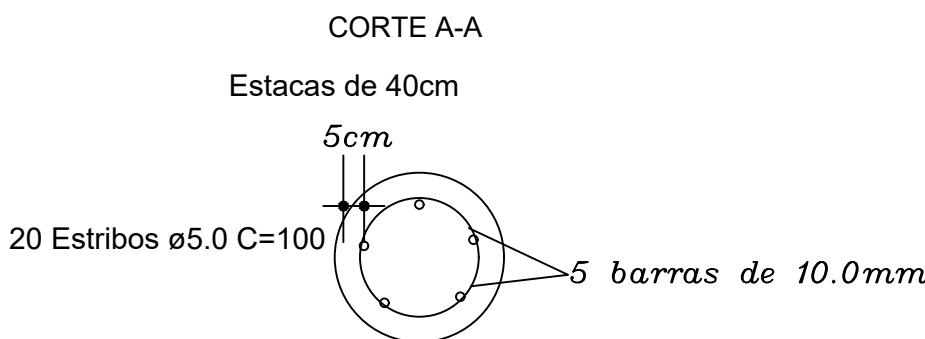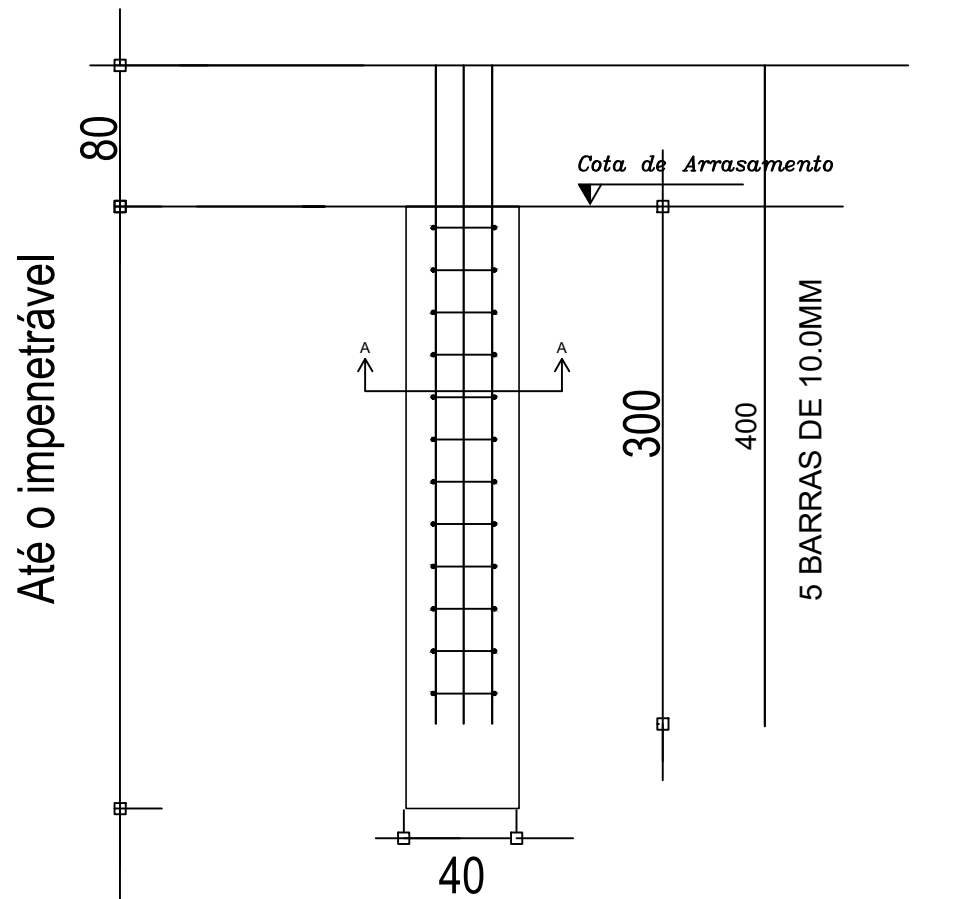

RESUMO DO AÇO FUNDAÇÕES 23
ESTACAS DE 3,00M

AÇO	DIAM (mm)	C.TOTAL (m)	PESO TOTAL (KG)
CA60	5.0	460.0	70.8
CA60	10.0	460.0	283.8

Volume de concreto (C-25) = 8.66 m³



Projeto de Revitalização Parque de Eventos Eduardo Gobetti		
LOCAL: Parque de Rodeios de Santo Expedito do Sul/RS	Proprietário:	Data: Dezembro/2024
PROJETO: VS IMÓVEIS - Serviços de Intermediação, Eng. Civil e Arquitetura Ltda	Responsável Técnica:	Área: 529,80 m²
		Escala: INDICADA
		Prancha:
Samara Soares Blazus CREA RS 245055	Prefeitura Municipal de Santo Expedito do Sul/RS CNPJ 90.484.296/0001-56	05