




Planta de Cobertura
ESC.: 1/75

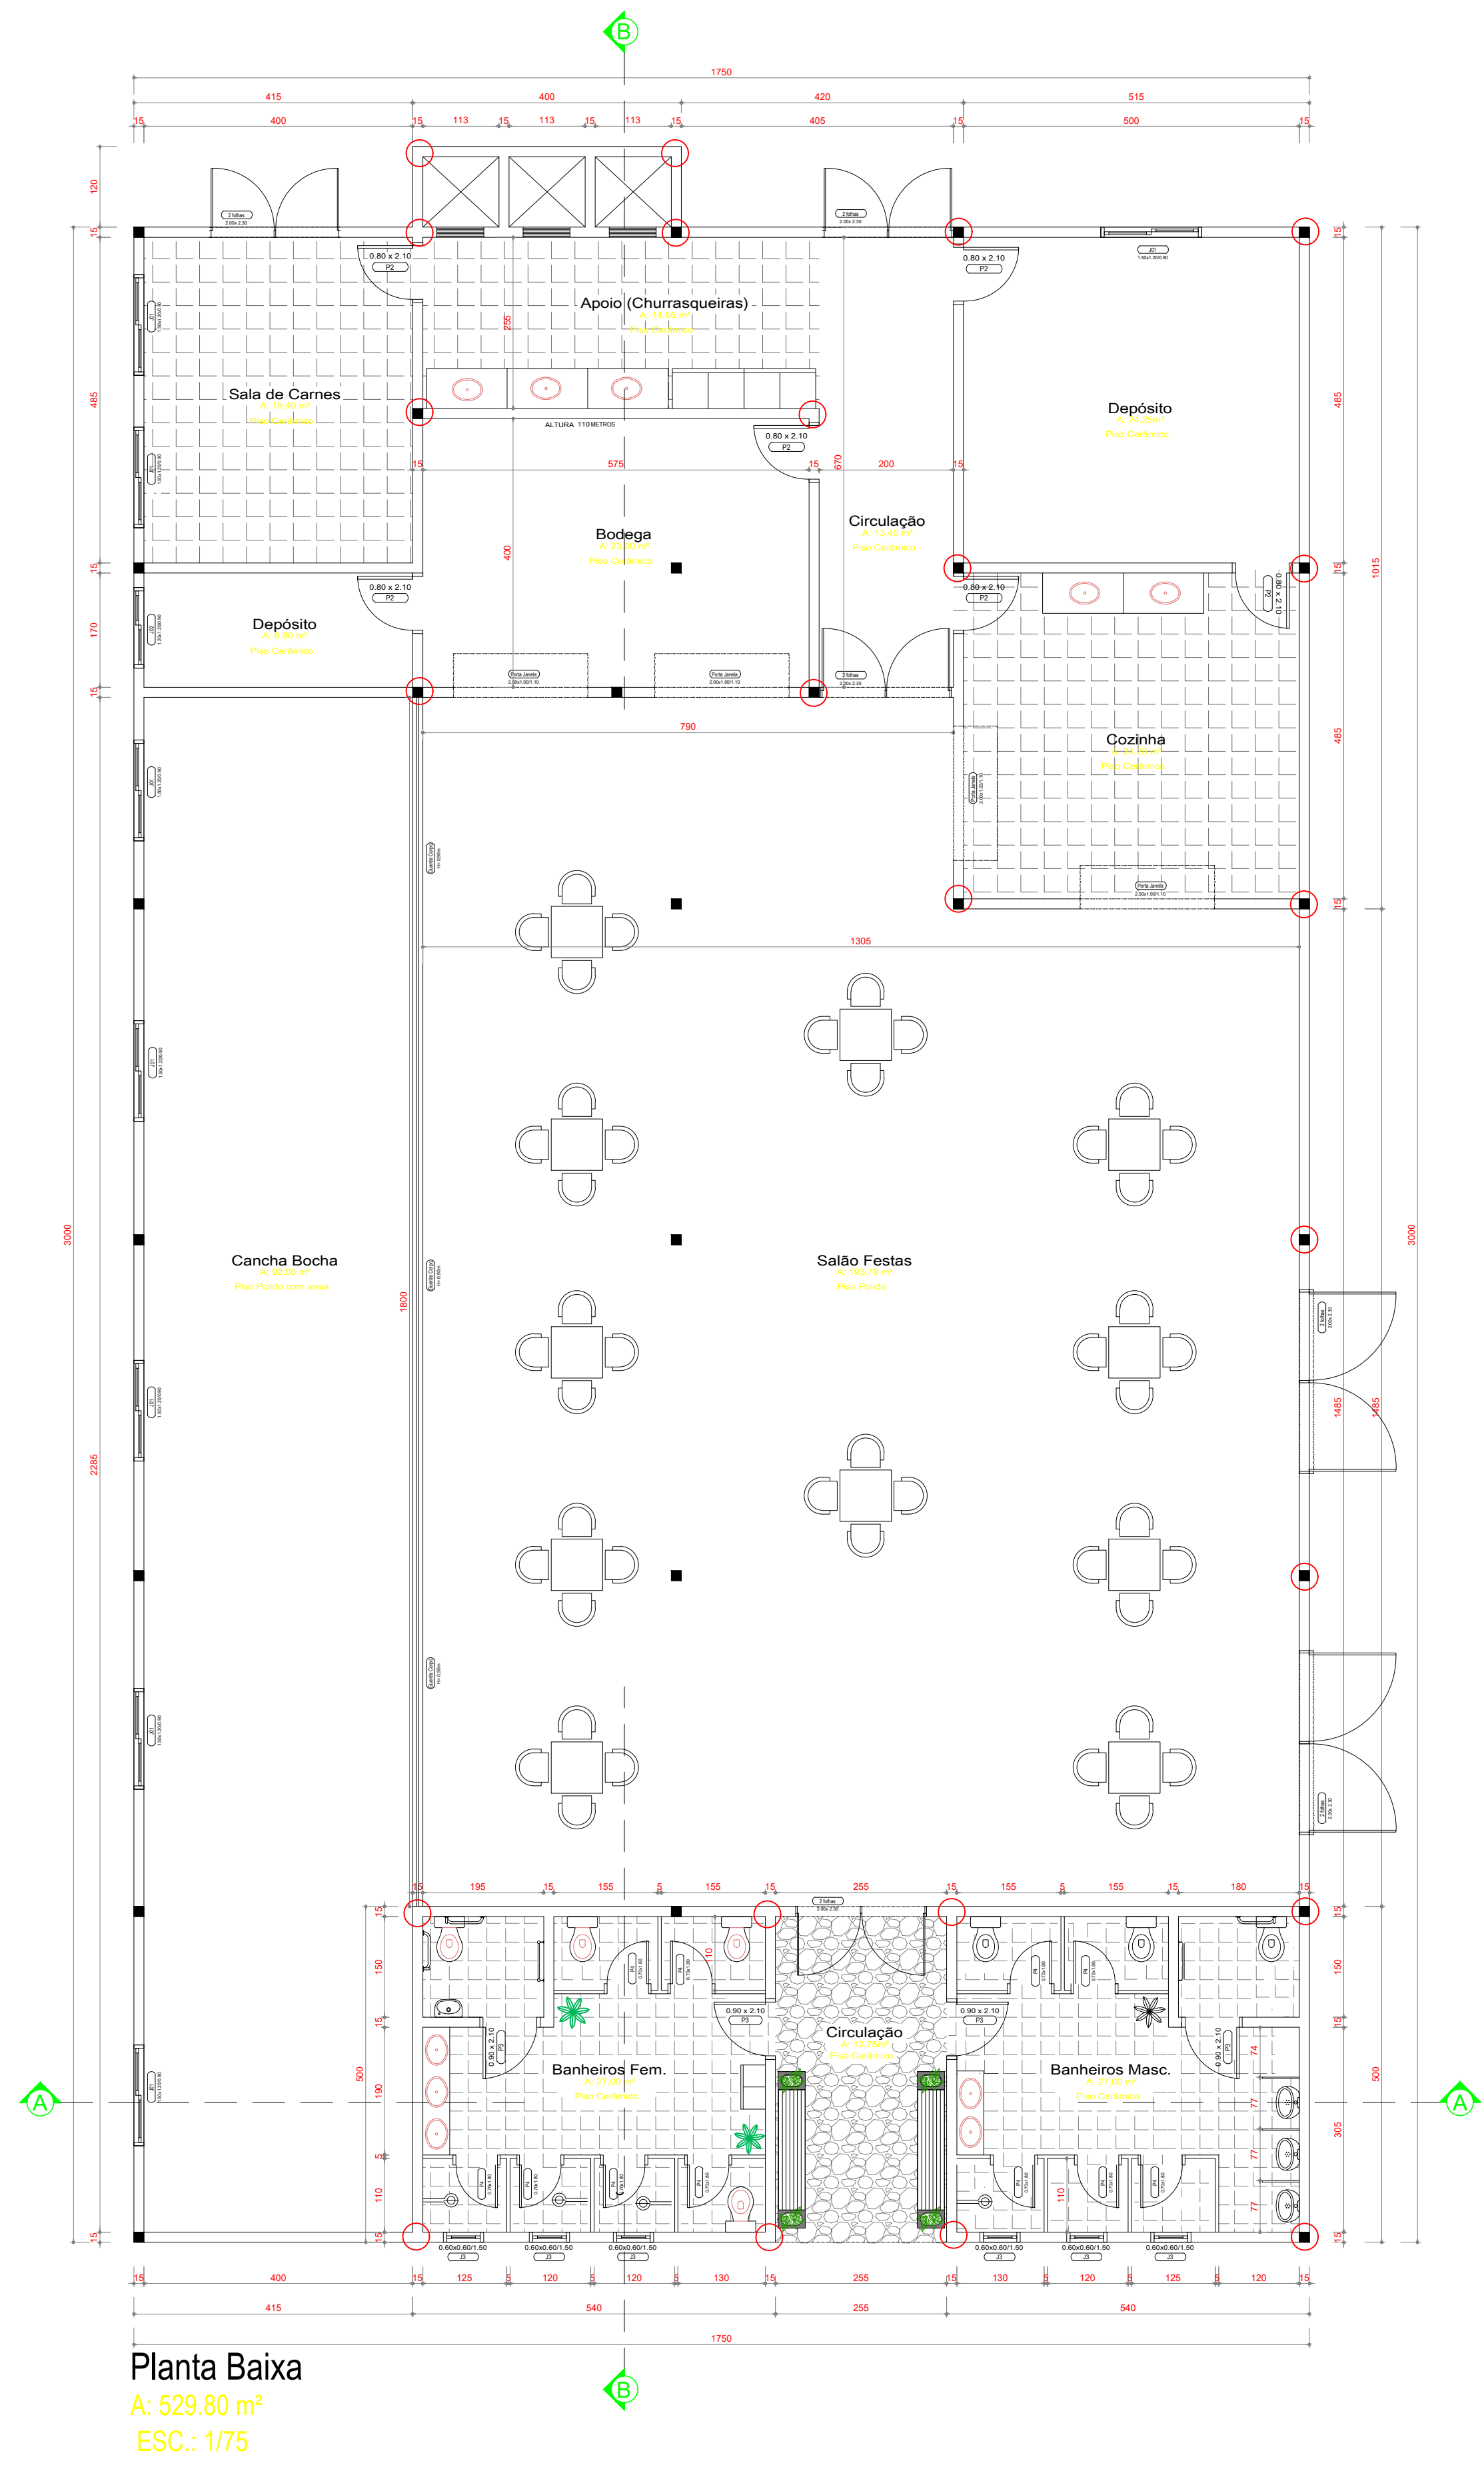

Planta Baixa
A: 529.80 m²
ESC.: 1/75

Quadro de Esquadria					
Janela	Quantidade	Tipo	Largura	Altura	m²
J01	Alumínio	8/2 folhas	1,5	1,2	14,4
J02	Alumínio	1/2 folhas	1,2	1,2	1,44
J03	Alumínio	6/basculante	0,6	0,6	2,16
Porta	Quantidade	Tipo	Largura	Altura	m²
P1	Alumínio	6/2 folhas	2,00	2,30	27,6
P2	Alumínio	6/Abrir	0,80	2,10	10,08
P3	Alumínio	4/Abrir	0,80	2,10	7,56
P4	Alumínio	11/Abrir	0,70	1,80	13,86



Projeto de Revitalização Parque de Eventos Eduardo Gobetti		
LOCAL: Parque de Rodeios de Santo Expedito do Sul/RS	Data:	Dezembro/2024
PROJETO: VS IMÓVEIS - Serviços de Intermediação, Eng. Civil e Arquitetura Ltda	Área:	529,80 m²
Responsável Técnica:	Proprietário:	Escala:
		INDICADA
		Prancha:
Samara Soares Blazus CREA RS 245055	Prefeitura Municipal de Santo Expedito do Sul/RS CNPJ 90.484.296/0001-56	03