


Forma do pavimento Cobertura (Nível 750)

Blocos de enchimento					
Detalhe	Tipo	Nome	Dimensões (cm)	Quantidade	
1/2	Lajota cerâmica	BA30/20	61 30 20	2637	

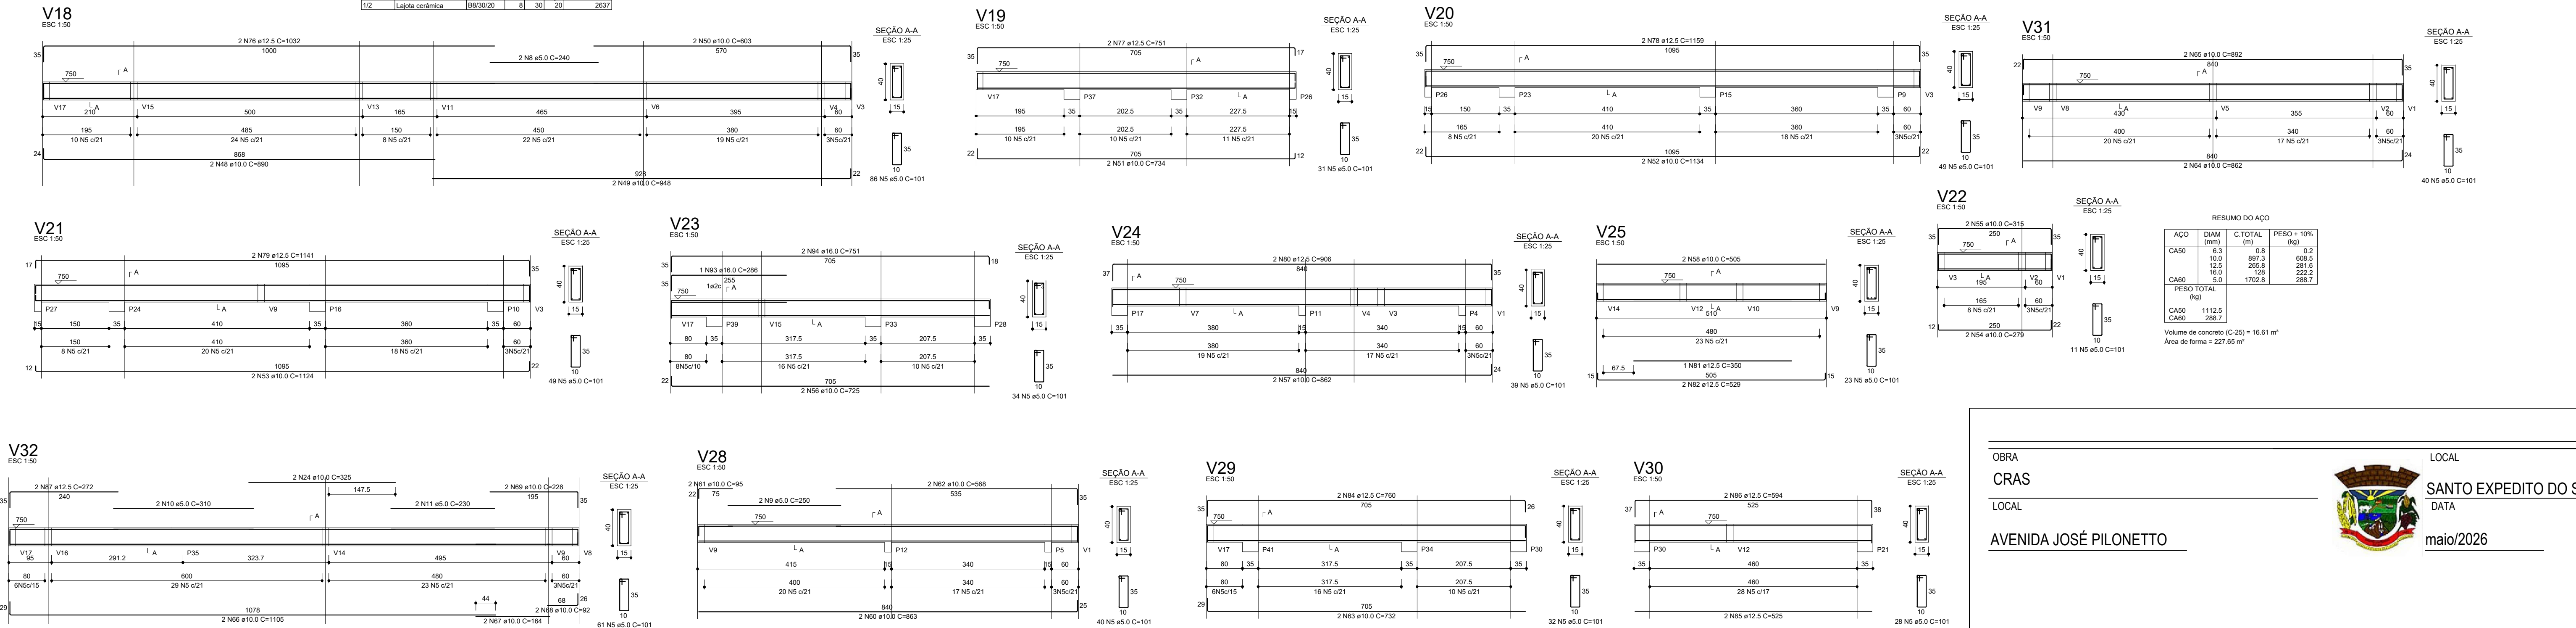

RESUMO DO AÇO				
ACO	DIAM (mm)	C.TOTAL (m)	PESO + 10% (kg)	
CA50	6.3	0.8	0.2	
	10.0	497.3	606.5	
	12.5	265.8	281.8	
	16.0	126	222.2	
	5.0	1702.8	288.7	
PESO TOTAL (kg)				
CA50	1112.3			
CA60	288.7			
Volume de concreto (C-25) = 16.61 m³				
Área de forma = 227.65 m²				

OBRA	CRAS	LOCAL	SANTO EXPEDITO DO SUL / RS
LOCAL	AVENIDA JOSÉ PILONETTO	DATA	maio/2026
RESPONSÁVEL TÉCNICO	ENG. CIVIL DANIEL MERIGO	MUNICÍPIO DE SANTO EXPEDITO DO SUL	
CONTEÚDO	POJETO ESTRUTURAL	ÁREA TOTAL	332.63M²
		ESCALA	s/e
		PLANTA	07